


Circolo Didattico Statale "Emilio Salgari"
Scuola dell'Infanzia e Primaria, via Paratore 34 - 90124 Palermo
P L E S S O A L O N G I

PLESSO PRIMARIA

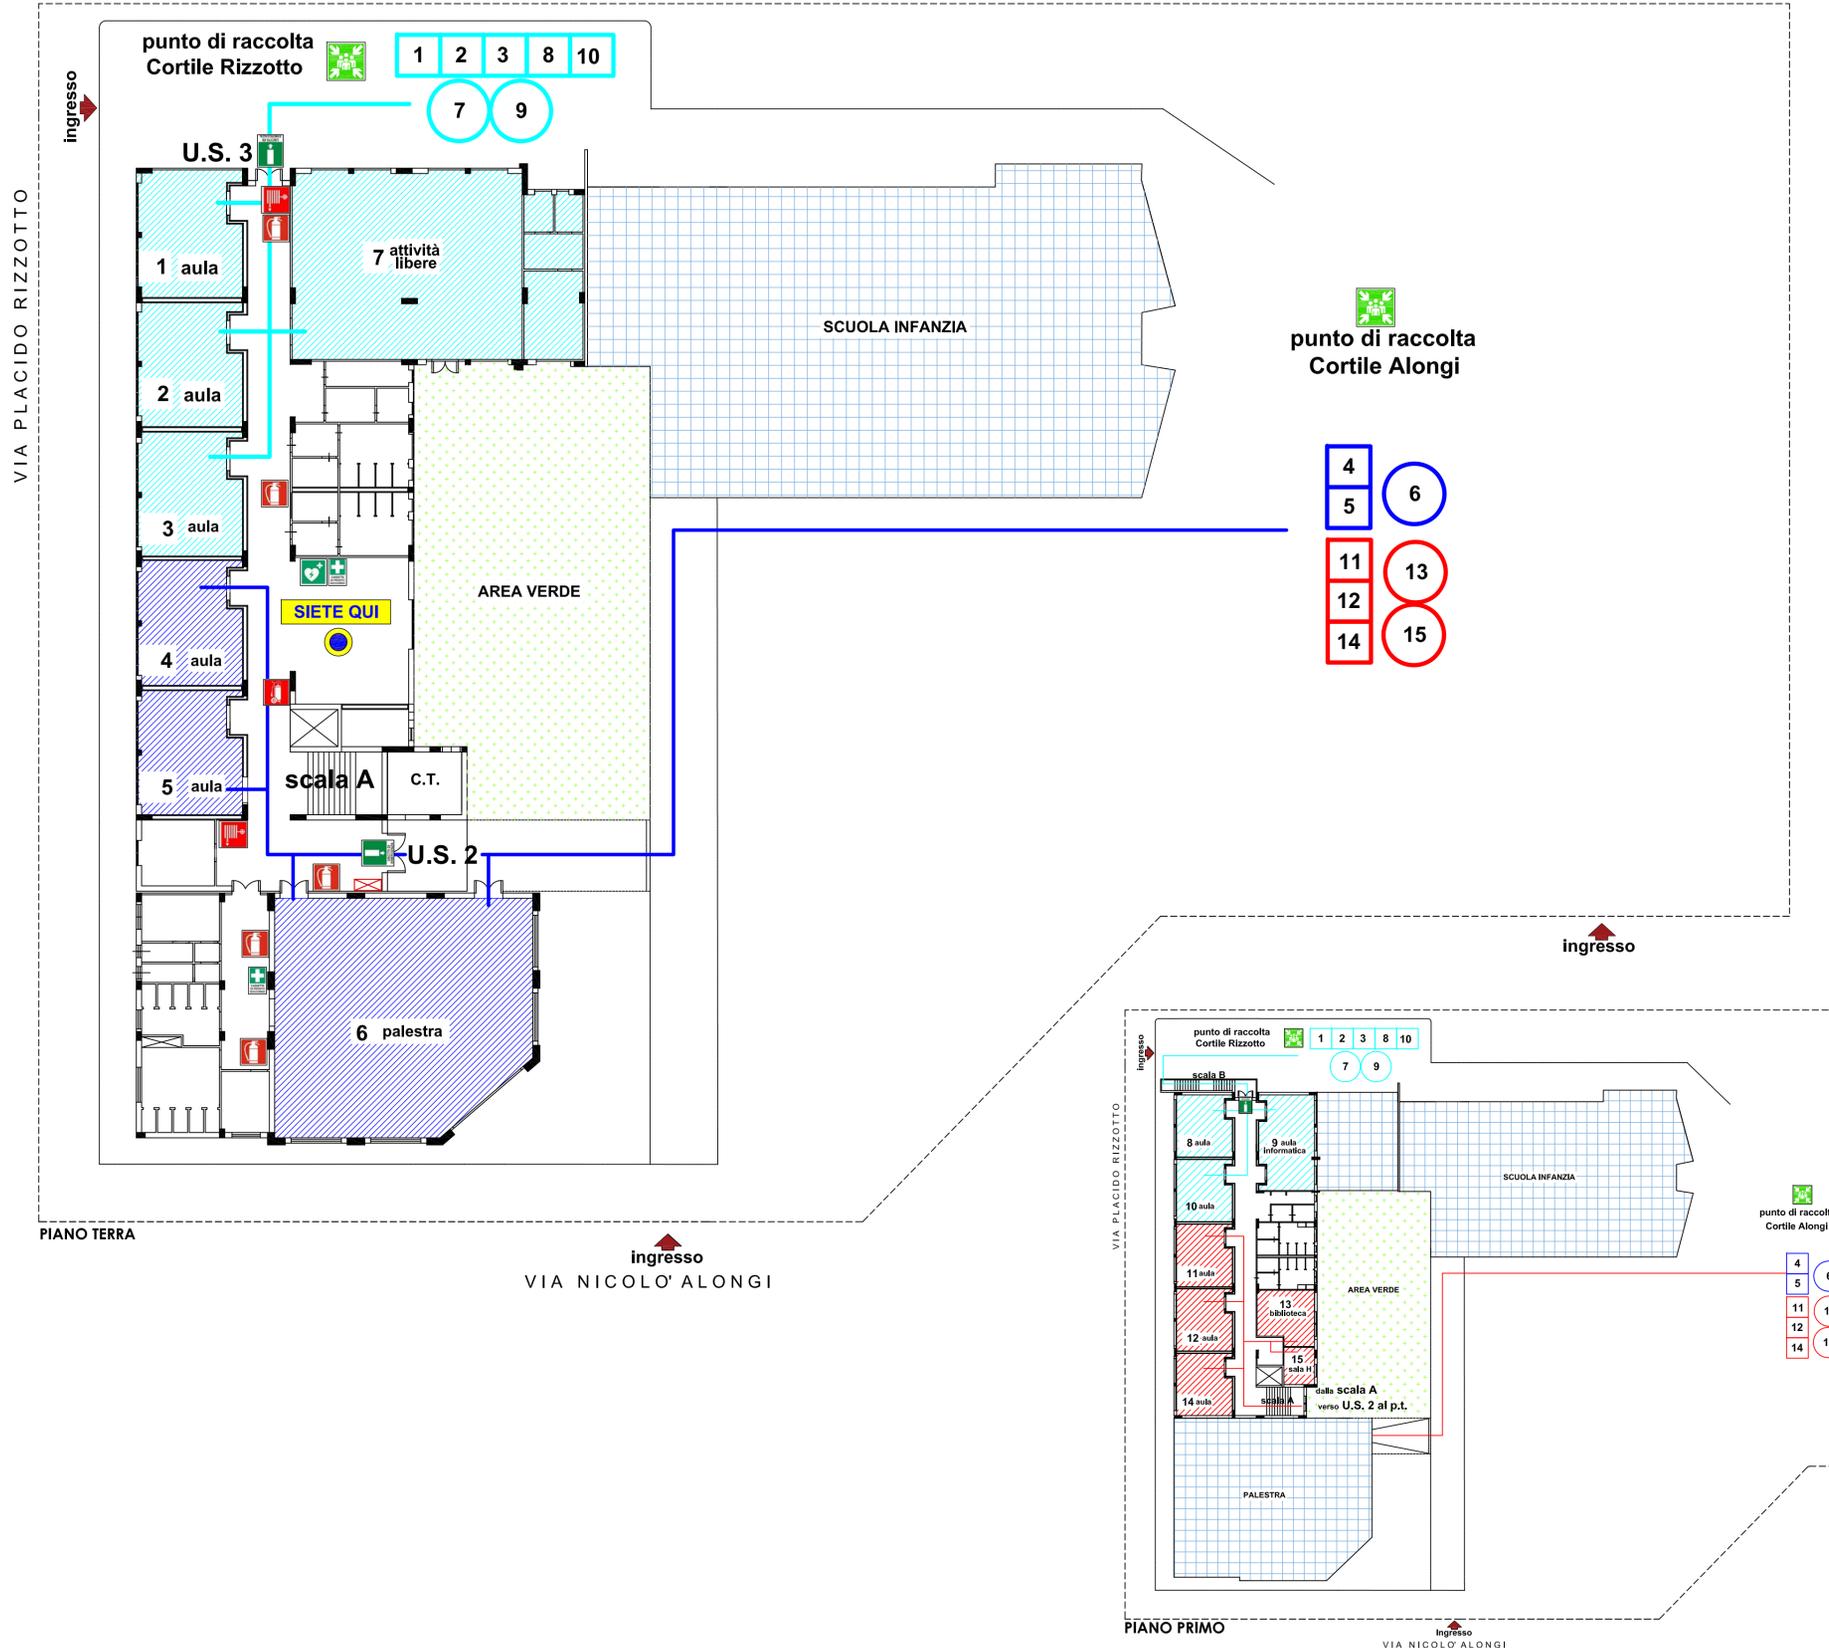

Numeri di emergenza		Legenda simboli	
Carabinieri	112	E_Estintore	D_Defibrillatore
Polizia	113	I_Idrante	C_Cassetta Medica
Emergenza sanitaria	118	E_Estintore Carrelato	C_Chiamata soccorso
Vigili del fuoco	115	US_Uscita di Sicurezza	
Guardia Medica	091 7033502	PdR_Punto di Raccolta	
Az. Osped. "V.Cervello"	091 6802720	QE_Quadro Elettrico	
Ospedale Civico	091 6665523		
Policlinico	091 6551111		

Norme di comportamento generali in caso di EMERGENZA

- MANTENERE LA CALMA NON FARSI PRENDERE DAL PANICO
 - PER UN ESODO ORDINATO E RAPIDO SEGUIRE LE SEGUENTI ISTRUZIONI
- MISURE PREVENTIVE**
- E' vietato fumare e fare uso di fiamme libere nelle zone con rischio di incendio (archivi e depositi)*
- E' vietato gettare nei cestini mozziconi di sigarette, materiali infiammabili ect.*
- IN CASO DI EMERGENZA**
- Dovuta a:
- Incendio di singole attrezzature o parti di esse in singole stanze
 - Incendio di più attrezzature in una stanza, già in fase avanzata di propagazione
- E COMUNQUE NEL CASO NON VENGA IMPARTITO L'ORDINE DI EVACUAZIONE**
- In caso di incendio nei vari locali**
- Avvertire subito il personale incaricato per la gestione dell'emergenza
 - Rientrare subito nella propria stanza, chiudere bene la porta e ostruire le fessure con panni possibilmente bagnati
- In caso di incendio in aula, laboratorio, ect.**
- Uscire subito dalla propria stanza, chiudere la porta e ostruire le fessure con dei panni possibilmente bagnati
 - Avvertire subito il personale incaricato per la gestione dell'emergenza
- IN CASO DI EVACUAZIONE**
- ISTRUZIONI GENERALI PER QUALSIASI TIPO DI EVENTO**
- Evitare di correre, spingere e urlare
 - E' vietato servirsi degli ascensori (se presenti)
 - Non stazionare nei punti di passaggio e lungo le vie di esodo
 - Il personale incaricato dovrà disattivare l'impianto elettrico nonché macchinari e attrezzature
- PER IL PERSONALE ED IL PUBBLICO OCCASIONALE PRESENTE**
- Abbandonare rapidamente i locali seguendo i cartelli indicatori in conformità alle istruzioni impartite dal responsabile incaricato
- Il personale non in grado di muoversi autonomamente attenda con calma l'arrivo dei soccorritori incaricati
- Tutto il personale di radunerà nei punti di raccolta opportunamente indicati
- ISTRUZIONI PARTICOLARI IN CASO DI INCENDIO**
- Camminare abbassati per evitare il fumo e proteggere il naso con un fazzoletto bagnato
 - Allontanare eventuale materiale infiammabile
 - In caso di propagazione dell'incendio richiede l'intervento dei V.P.
- MEZZI DI SPENNIMENTO INCENDI**
- Idranti e lance antincendio ad acqua
Non usare per incendi dovuti a impianti elettrici
- Estintori
Usarli solo nella fase iniziale dell'incendio prima che si propaghi
- ISTRUZIONI PARTICOLARI IN CASO DI TERREMOTO**
- Allontanarsi da mobili o oggetti non fissati a parete
 - Allontanarsi da finestre o vetrate
 - Ripararsi solo in prossimità di strutture portanti (travi, pilastri ect.)
 - Aprire subito le porte perchè potrebbero rimanere bloccate
 - Cercare di coprire il capo
 - Non accendere fiamme di alcun genere
 - Spegnere immediatamente eventuali focolai di incendio
- E' VIETATO, COMUNQUE, IN OGNI CASO PRENDERE INIZIATIVE DI ALCUN GENERE ESSE POTREBBERO COMPROMETTERE LA VOSTRA INCOLUMITA'**


PIANO DI EVACUAZIONE ED EMERGENZA
 PIANO TERRA

Circolo Didattico Statale "Emilio Salgari"

Scuola dell'Infanzia e Primaria, via Paratore 34 - 90124 Palermo

P L E S S O A L O N G I

PLESSO PRIMARIA

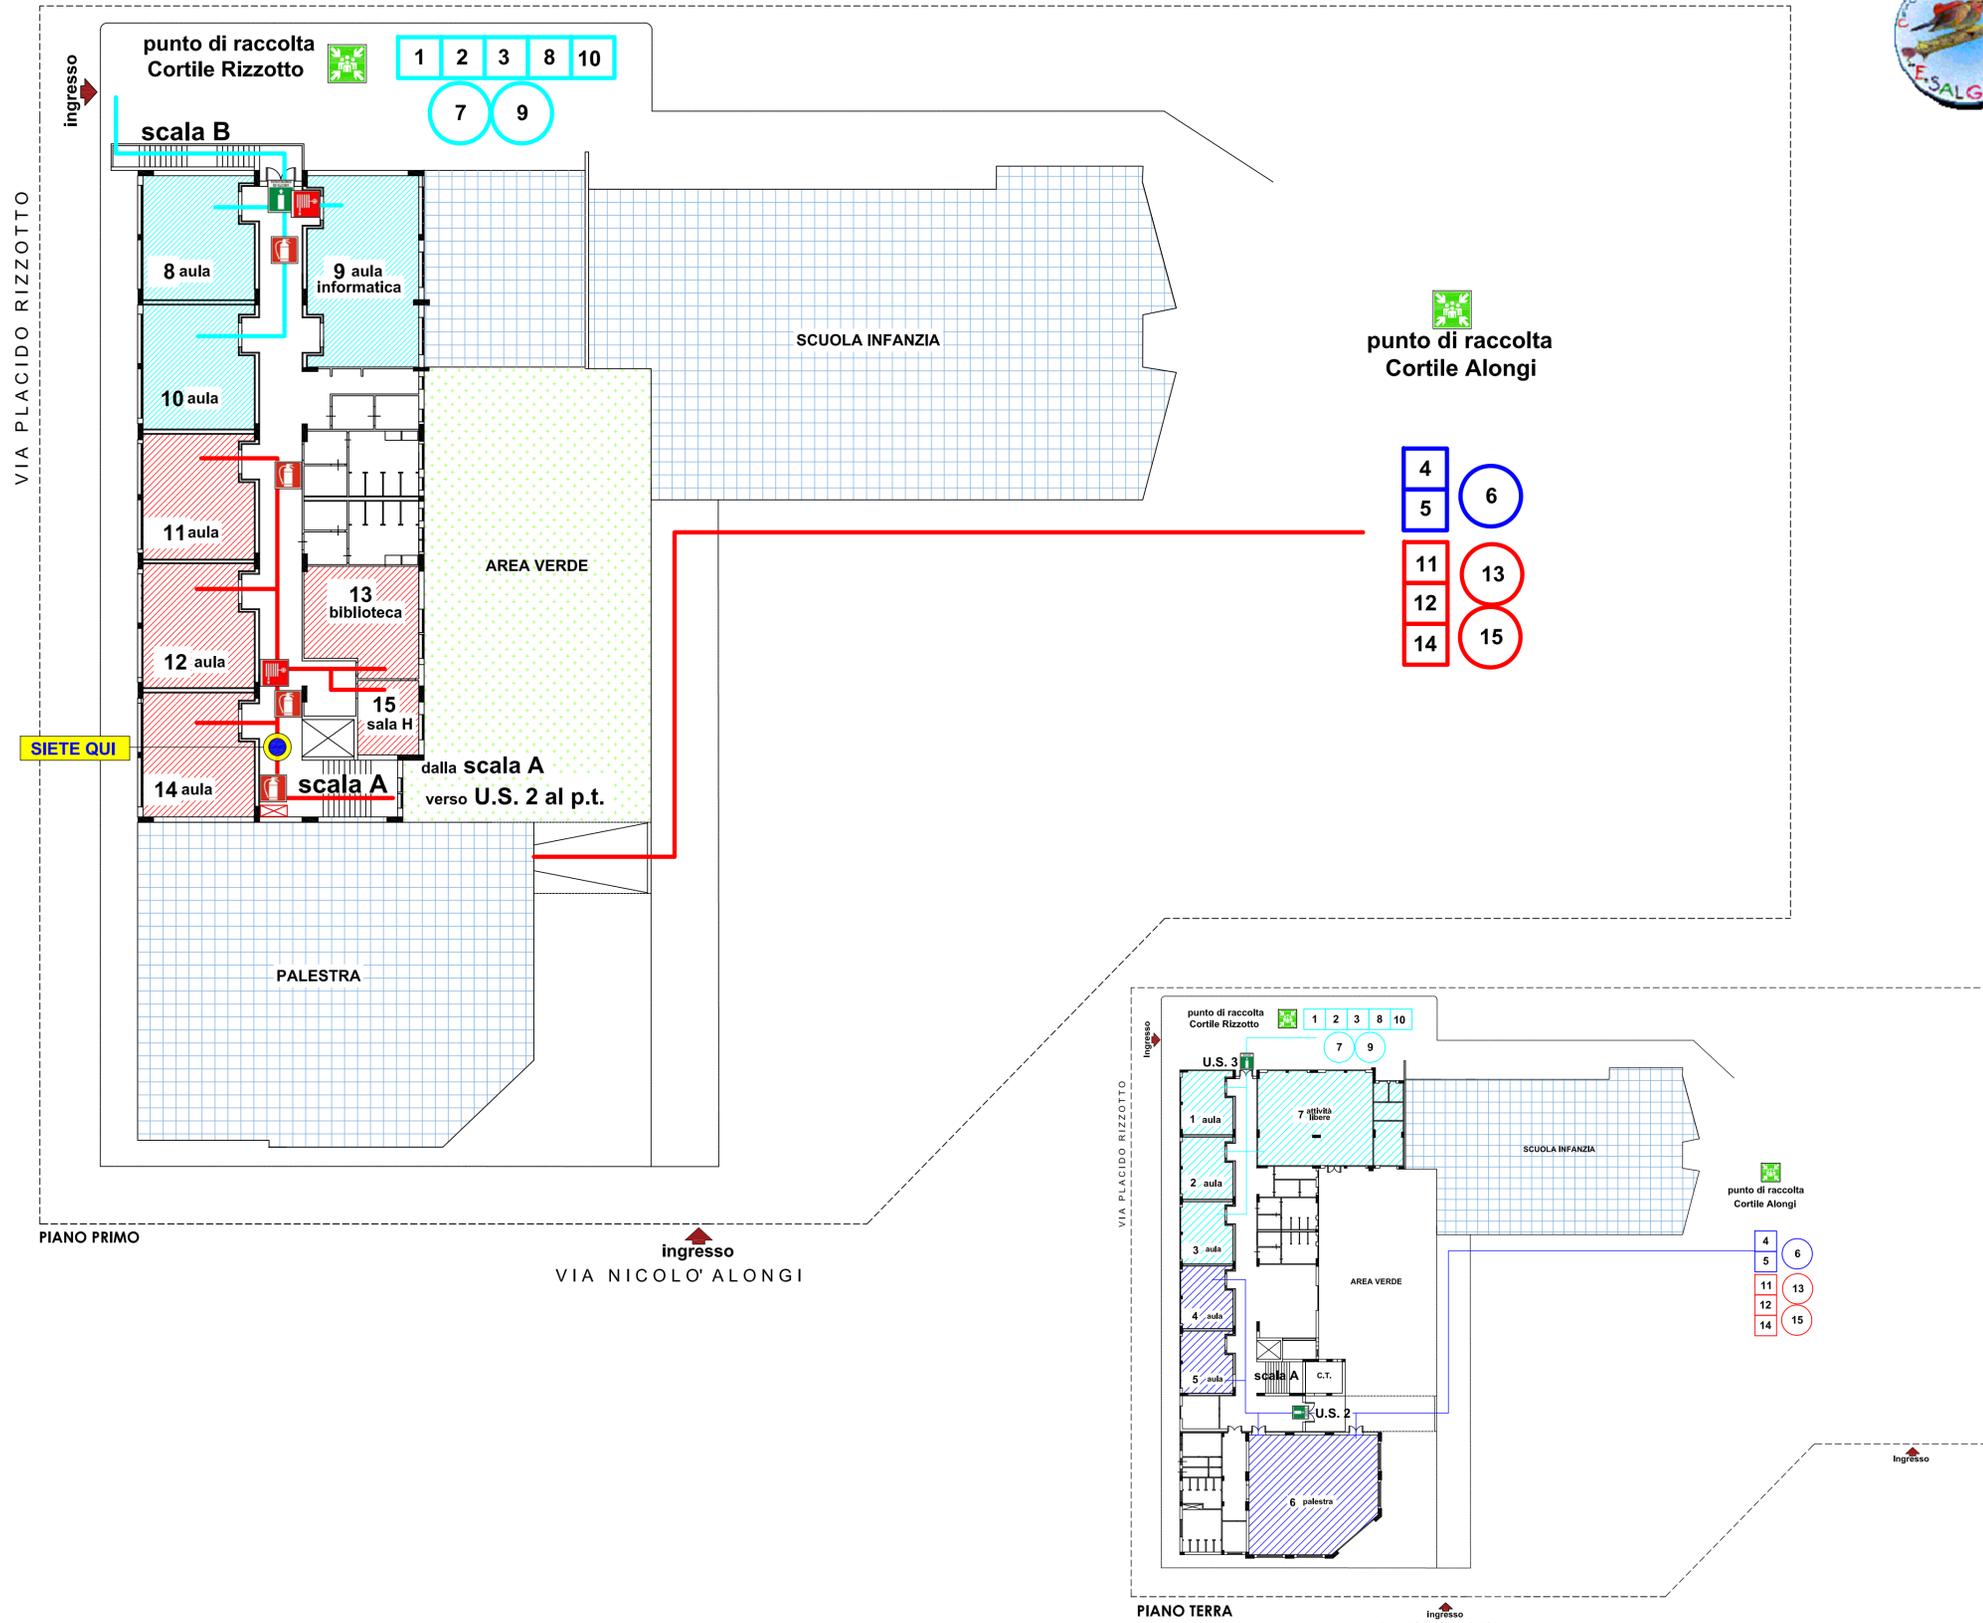

Numeri di emergenza		Legenda simboli	
Carabinieri	112	E_Estintore	D_Defibrillatore
Polizia	113	I_Idrante	C_Cassetta Medica
Emergenza sanitaria	118	E_Estintore Carrelato	C_Chiamata soccorso
Vigili del fuoco	115	US_Uscita di Sicurezza	
Guardia Medica	091 7033502	PdR_Punto di Raccolta	
Az. Osped. "V.Cervello"	091 6802720	QE_Quadro Elettrico	
Ospedale Civico	091 6665523		
Policlinico	091 6551111		

Norme di comportamento generali in caso di EMERGENZA

- MANTENERE LA CALMA NON FARSI PRENDERE DAL PANICO
 - PER UN ESODO ORDINATO E RAPIDO SEGUIRE LE SEGUENTI ISTRUZIONI
- #### MISURE PREVENTIVE
- E' vietato fumare e fare uso di fiamme libere nelle zone con rischio di incendio (archivi e depositi)*
- E' vietato gettare nei cestini mozziconi di sigarette, materiali infiammabili ect.*
- #### IN CASO DI EMERGENZA
- Dovuta a:
- Incendio di singole attrezzature o parti di esse in singole stanze
 - Incendio di più attrezzature in una stanza, già in fase avanzata di propagazione
- #### E COMUNQUE NEL CASO NON VENGA IMPARTITO L'ORDINE DI EVACUAZIONE
- In caso di incendio nei vari locali
- Avvertire subito il personale incaricato per la gestione dell'emergenza
 - Rientrare subito nella propria stanza, chiudere bene la porta e ostruire le fessure con panni possibilmente bagnati
- In caso di incendio in aula, laboratorio, ect.
- Uscire subito dalla propria stanza, chiudere la porta e ostruire le fessure con dei panni possibilmente bagnati
 - Avvertire subito il personale incaricato per la gestione dell'emergenza
- #### IN CASO DI EVACUAZIONE
- ##### ISTRUZIONI GENERALI PER QUALSIASI TIPO DI EVENTO
- Evitare di correre, spingere e urlare
 - E' vietato servirsi degli ascensori (se presenti)
 - Non stazionare nei punti di passaggio e lungo le vie di esodo
 - Il personale incaricato dovrà disattivare l'impianto elettrico nonché macchinari e attrezzature
- #### PER IL PERSONALE ED IL PUBBLICO OCCASIONALE PRESENTE
- Abbandonare rapidamente i locali seguendo i cartelli indicatori in conformità alle istruzioni impartite dal responsabile incaricato
- Il personale non in grado di muoversi autonomamente attenda con calma l'arrivo dei soccorritori incaricati
- Tutto il personale di radunerà nei punti di raccolta opportunamente indicati
- #### ISTRUZIONI PARTICOLARI IN CASO DI INCENDIO
- Camminare abbassati per evitare il fumo e proteggere il naso con un fazzoletto bagnato
 - Allontane eventuale materiale infiammabile
 - In caso di propagazione dell'incendio richiama l'intervento dei V.P.
- #### MEZZI DI SPEGNIMENTO INCENDI
- Idranti e lance antincendio ad acqua**
Non usare per incendi dovuti a impianti elettrici
- Estintori**
Usarli solo nella fase iniziale dell'incendio prima che si propaghi
- #### ISTRUZIONI PARTICOLARI IN CASO DI TERREMOTO
- Allontanarsi da mobili o oggetti non fissati a parete
 - Allontanarsi da finestre o vetrate
 - Ripararsi solo in prossimità di strutture portanti (travi, pilastri ect.)
 - Aprire subito le porte perchè potrebbero rimanere bloccate
 - Cercare di coprire il capo
 - Non accendere fiamme di alcun genere
 - Spegnerne immediatamente eventuali focolai di incendio
- E' VIETATO, COMUNQUE, IN OGNI CASO PRENDERE INIZIATIVE DI ALCUN GENERE ESSE POTREBBERO COMPROMETTERE LA VOSTRA INCOLUMITA'**

PIANO DI EVACUAZIONE ED EMERGENZA


PIANO PRIMO

Circolo Didattico Statale "Emilio Salgari"

Scuola dell'Infanzia e Primaria, via Paratore 34 - 90124 Palermo

P L E S S O A L O N G I

PLESSO PRIMARIA

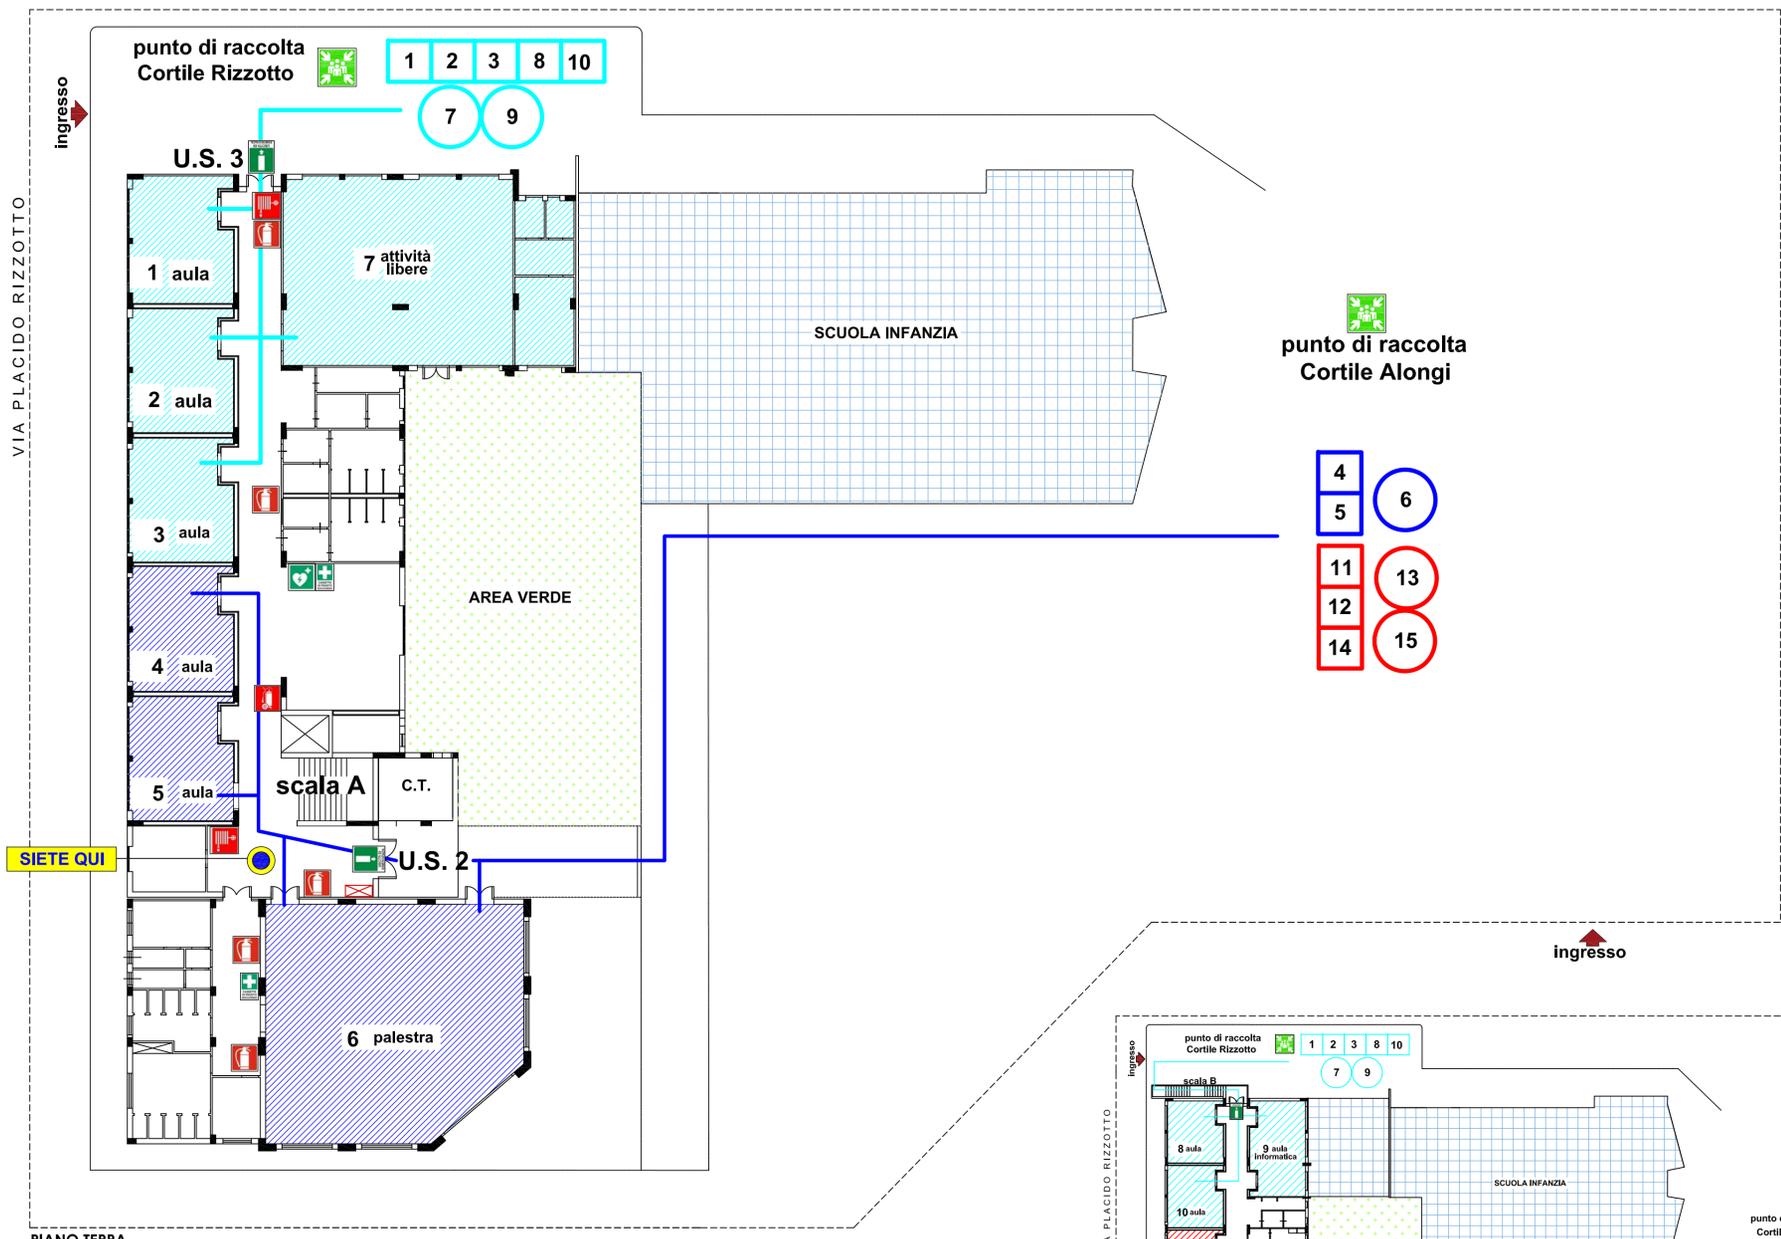

Numeri di emergenza		Legenda simboli	
Carabinieri	112	E_Estintore	D_Defibrillatore
Polizia	113	I_Idrante	C_Cassetta Medica
Emergenza sanitaria	118	E_Estintore Carrelato	C_Chiamata soccorso
Vigili del fuoco	115	US_Uscita di Sicurezza	
Guardia Medica	091 7033502	PdR_Punto di Raccolta	
Az. Osped. "V.Cervello"	091 6802720	QE_Quadro Elettrico	
Ospedale Civico	091 6665523		
Policlinico	091 6551111		

Norme di comportamento generali in caso di EMERGENZA

- MANTENERE LA CALMA NON FARSI PRENDERE DAL PANICO
 - PER UN ESODO ORDINATO E RAPIDO SEGUIRE LE SEGUENTI ISTRUZIONI
- #### MISURE PREVENTIVE
- E' vietato fumare e fare uso di fiamme libere nelle zone con rischio di incendio (archivi e depositi)*
- E' vietato gettare nei cestini mozziconi di sigarette, materiali infiammabili ect.*
- #### IN CASO DI EMERGENZA
- Dovuta a:
- Incendio di singole attrezzature o parti di esse in singole stanze
 - Incendio di più attrezzature in una stanza, già in fase avanzata di propagazione
- #### E COMUNQUE NEL CASO NON VENGA IMPARTITO L'ORDINE DI EVACUAZIONE
- In caso di incendio nei vari locali
- Avvertire subito il personale incaricato per la gestione dell'emergenza
 - Rientrare subito nella propria stanza, chiudere bene la porta e ostruire le fessure con panni possibilmente bagnati
- In caso di incendio in aula, laboratorio, ect.
- Uscire subito dalla propria stanza, chiudere la porta e ostruire le fessure con dei panni possibilmente bagnati
 - Avvertire subito il personale incaricato per la gestione dell'emergenza
- #### IN CASO DI EVACUAZIONE
- ##### ISTRUZIONI GENERALI PER QUALSIASI TIPO DI EVENTO
- Evitare di correre, spingere e urlare
 - E' vietato servirsi degli ascensori (se presenti)
 - Non stazionare nei punti di passaggio e lungo le vie di esodo
 - Il personale incaricato dovrà disattivare l'impianto elettrico nonché macchinari e attrezzature
- #### PER IL PERSONALE ED IL PUBBLICO OCCASIONALE PRESENTE
- Abbandonare rapidamente i locali seguendo i cartelli indicatori in conformità alle istruzioni impartite dal responsabile incaricato
- Il personale non in grado di muoversi autonomamente attenda con calma l'arrivo dei soccorritori incaricati
- Tutto il personale di radunerà nei punti di raccolta opportunamente indicati
- #### ISTRUZIONI PARTICOLARI IN CASO DI INCENDIO
- Camminare abbassati per evitare il fumo e proteggere il naso con un fazzoletto bagnato
 - Allontanare eventuale materiale infiammabile
 - In caso di propagazione dell'incendio richiede l'intervento dei V.P.
- #### MEZZI DI SPENNIMENTO INCENDI
- Idranti e lance antincendio ad acqua
Non usare per incendi dovuti a impianti elettrici
- Estintori
Usarli solo nella fase iniziale dell'incendio prima che si propaghi
- #### ISTRUZIONI PARTICOLARI IN CASO DI TERREMOTO
- Allontanarsi da mobili o oggetti non fissati a parete
 - Allontanarsi da finestre o vetrate
 - Ripararsi solo in prossimità di strutture portanti (travi, pilastri ect.)
 - Aprire subito le porte perchè potrebbero rimanere bloccate
 - Cercare di coprire il capo
 - Non accendere fiamme di alcun genere
 - Spegnere immediatamente eventuali focolai di incendio
- E' VIETATO, COMUNQUE, IN OGNI CASO PRENDERE INIZIATIVE DI ALCUN GENERE ESSE POTREBBERO COMPROMETTERE LA VOSTRA INCOLUMITA'**

PIANO DI EVACUAZIONE ED EMERGENZA


PIANO TERRA

Circolo Didattico Statale "Emilio Salgari"

Scuola dell'Infanzia e Primaria, via Paratore 34 - 90124 Palermo

P L E S S O A L O N G I

PLESSO PRIMARIA

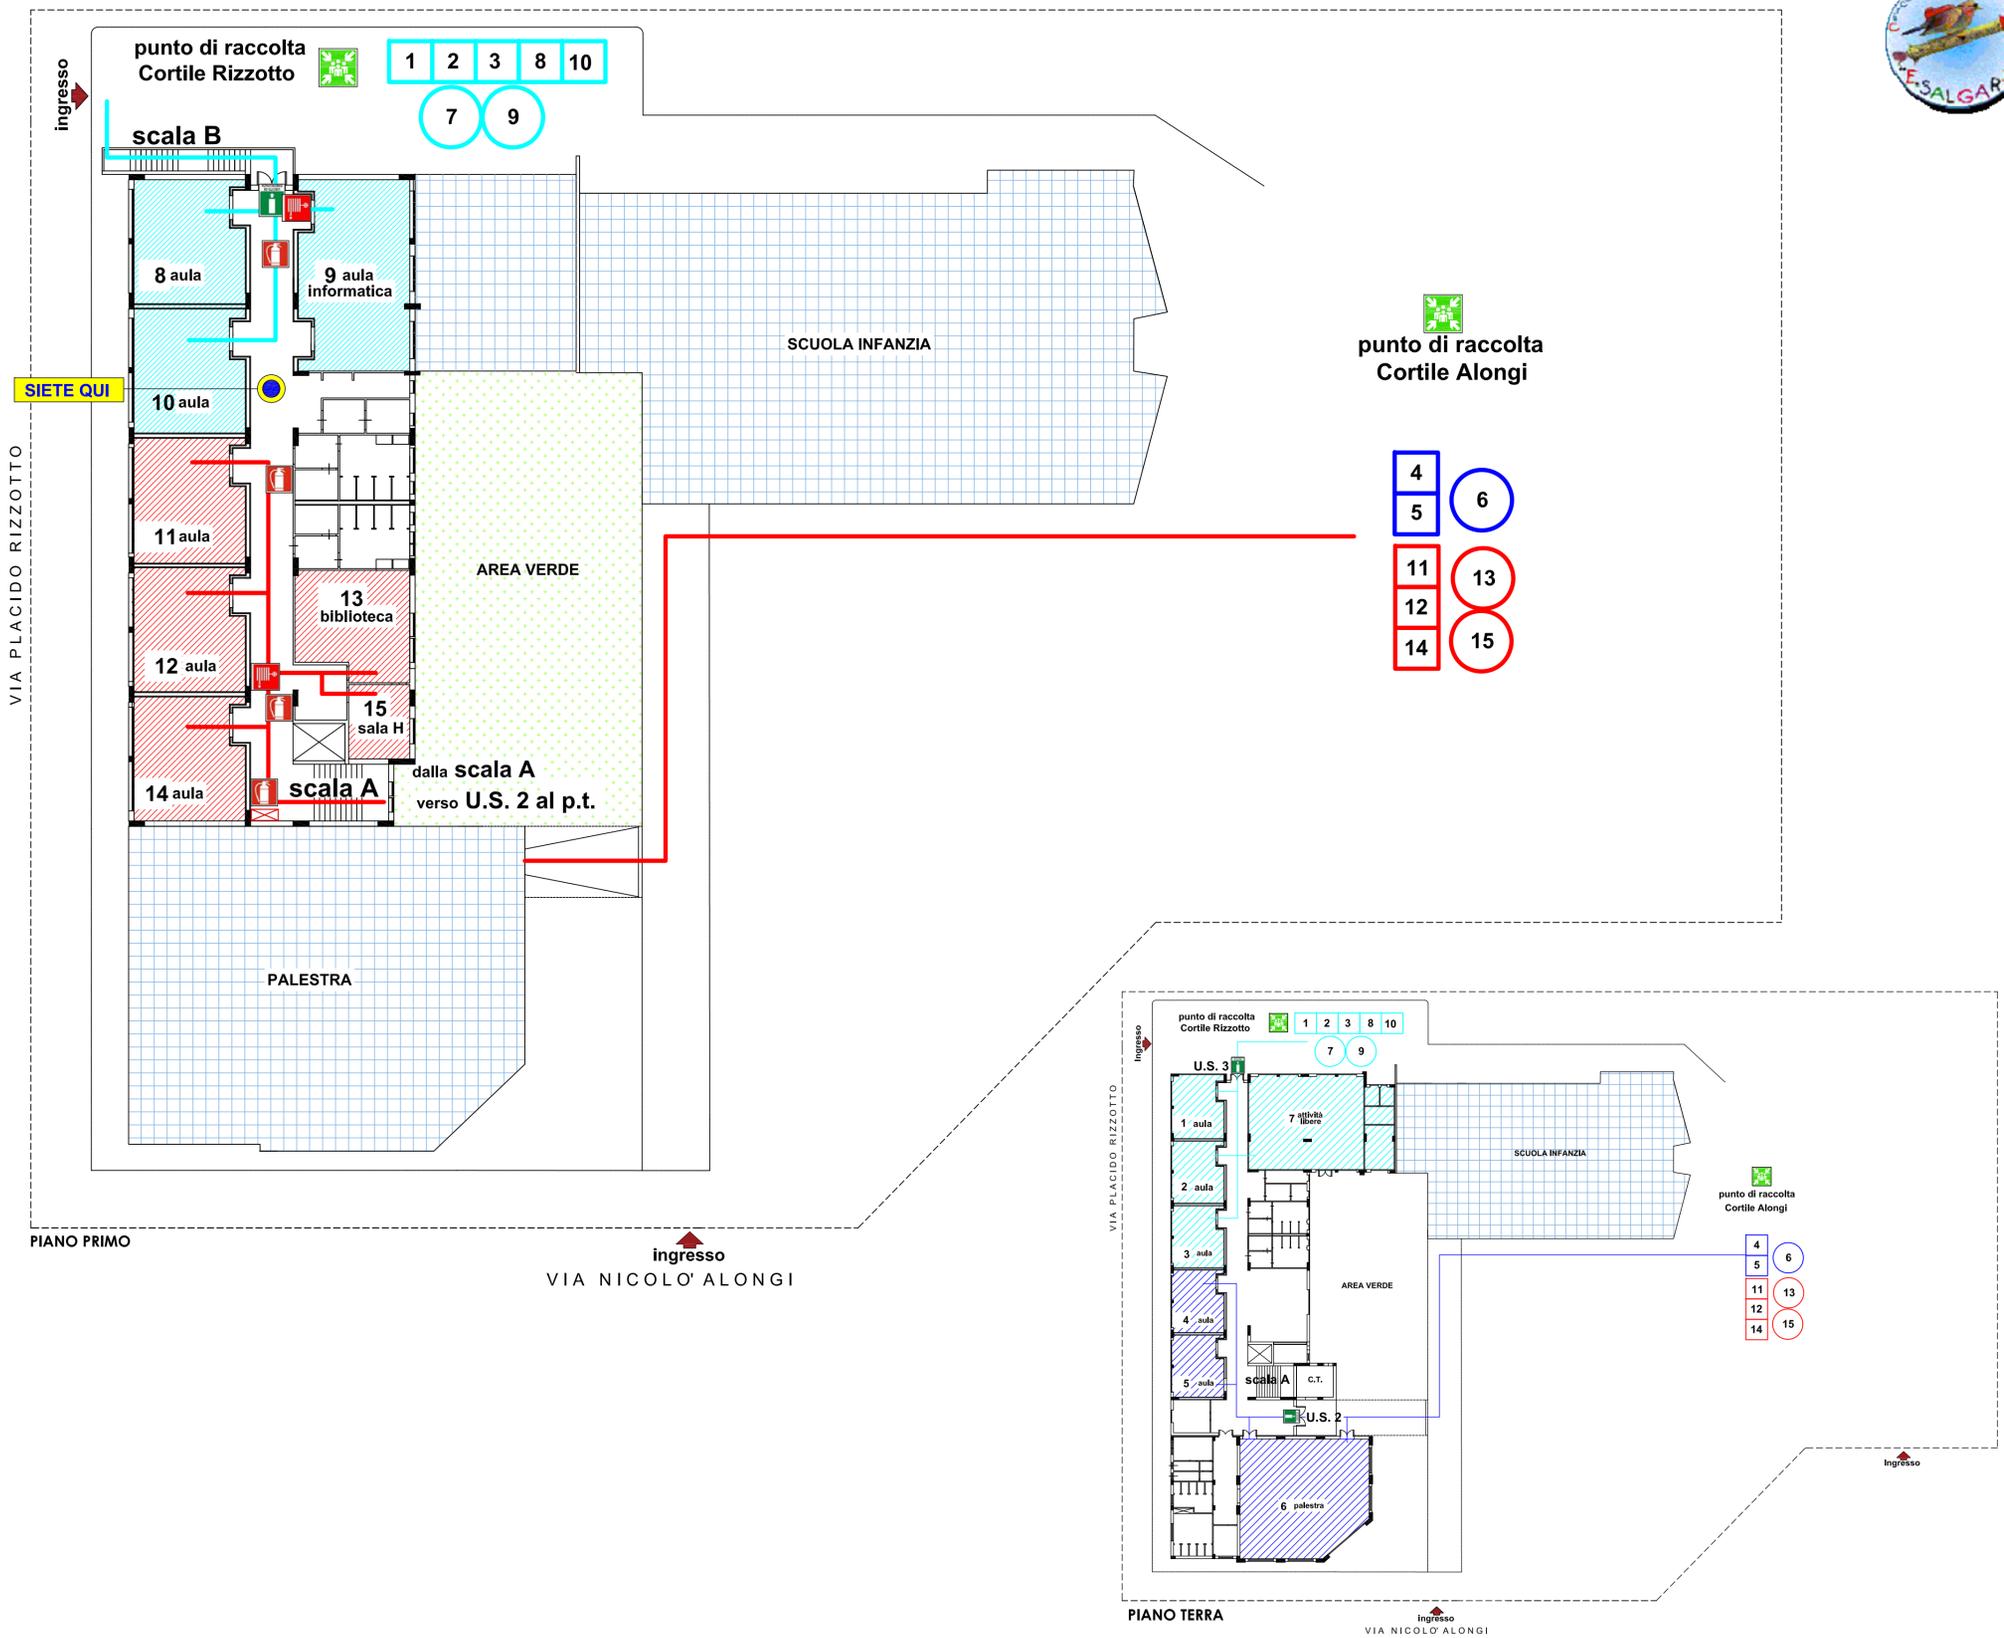

Numeri di emergenza		Legenda simboli	
Carabinieri	112	E_Estintore	D_Defibrillatore
Polizia	113	I_Idrante	C_Cassetta Medica
Emergenza sanitaria	118	E_Estintore Carrelato	C_Chiamata soccorso
Vigili del fuoco	115	US_Uscita di Sicurezza	
Guardia Medica	091 7033502	PdR_Punto di Raccolta	
Az. Osped. "V.Cervello"	091 6802720	QE_Quadro Elettrico	
Ospedale Civico	091 6665523		
Policlinico	091 6551111		


Norme di comportamento generali in caso di EMERGENZA

- MANTENERE LA CALMA NON FARSÌ PRENDERE DAL PANICO
 - PER UN ESODO ORDINATO E RAPIDO SEGUIRE LE SEGUENTI ISTRUZIONI
- #### MISURE PREVENTIVE
- E' vietato fumare e fare uso di fiamme libere nelle zone con rischio di incendio (archivi e depositi)*
- E' vietato gettare nei cestini mozziconi di sigarette, materiali infiammabili ect.*
- #### IN CASO DI EMERGENZA
- Dovuta a:
- Incendio di singole attrezzature o parti di esse in singole stanze
 - Incendio di più attrezzature in una stanza, già in fase avanzata di propagazione
- #### E COMUNQUE NEL CASO NON VENGA IMPARTITO L'ORDINE DI EVACUAZIONE
- In caso di incendio nei vari locali
- Avvertire subito il personale incaricato per la gestione dell'emergenza
 - Rientrare subito nella propria stanza, chiudere bene la porta e ostruire le fessure con panni possibilmente bagnati
- In caso di incendio in aula, laboratorio, ect.
- Uscire subito dalla propria stanza, chiudere la porta e ostruire le fessure con dei panni possibilmente bagnati
 - Avvertire subito il personale incaricato per la gestione dell'emergenza
- #### IN CASO DI EVACUAZIONE
- ##### ISTRUZIONI GENERALI PER QUALSIASI TIPO DI EVENTO
- Evitare di correre, spingere e urlare
 - E' vietato servirsi degli ascensori (se presenti)
 - Non stazionare nei punti di passaggio e lungo le vie di esodo
 - Il personale incaricato dovrà disattivare l'impianto elettrico nonché macchinari e attrezzature
- #### PER IL PERSONALE ED IL PUBBLICO OCCASIONALE PRESENTE
- Abbandonare rapidamente i locali seguendo i cartelli indicatori in conformità alle istruzioni impartite dal responsabile incaricato
- Il personale non in grado di muoversi autonomamente attenda con calma l'arrivo dei soccorritori incaricati
- Tutto il personale di radunerà nei punti di raccolta opportunamente indicati
- #### ISTRUZIONI PARTICOLARI IN CASO DI INCENDIO
- Camminare abbassati per evitare il fumo e proteggere il naso con un fazzoletto bagnato
 - Allontane eventuale materiale infiammabile
 - In caso di propagazione dell'incendio richiede l'intervento dei V.P.
- #### MEZZI DI SPENNIMENTO INCENDI
- Idranti e lance antincendio ad acqua**
Non usare per incendi dovuti a impianti elettrici
- Estintori**
Usarli solo nella fase iniziale dell'incendio prima che si propaghi
- #### ISTRUZIONI PARTICOLARI IN CASO DI TERREMOTO
- Allontanarsi da mobili o oggetti non fissati a parete
 - Allontanarsi da finestre o vetrate
 - Ripararsi solo in prossimità di strutture portanti (travi, pilastri ect.)
 - Aprire subito le porte perchè potrebbero rimanere bloccate
 - Cercare di coprire il capo
 - Non accendere fiamme di alcun genere portanti (travi, pilastri ect.)
 - Spegnere immediatamente eventuali focolai di incendio
- E' VIETATO, COMUNQUE, IN OGNI CASO PRENDERE INIZIATIVE DI ALCUN GENERE ESSE POTREBBERO COMPROMETTERE LA VOSTRA INCOLUMITA'**

PIANO DI EVACUAZIONE ED EMERGENZA

PIANO PRIMO

PLESSO INFANZIA

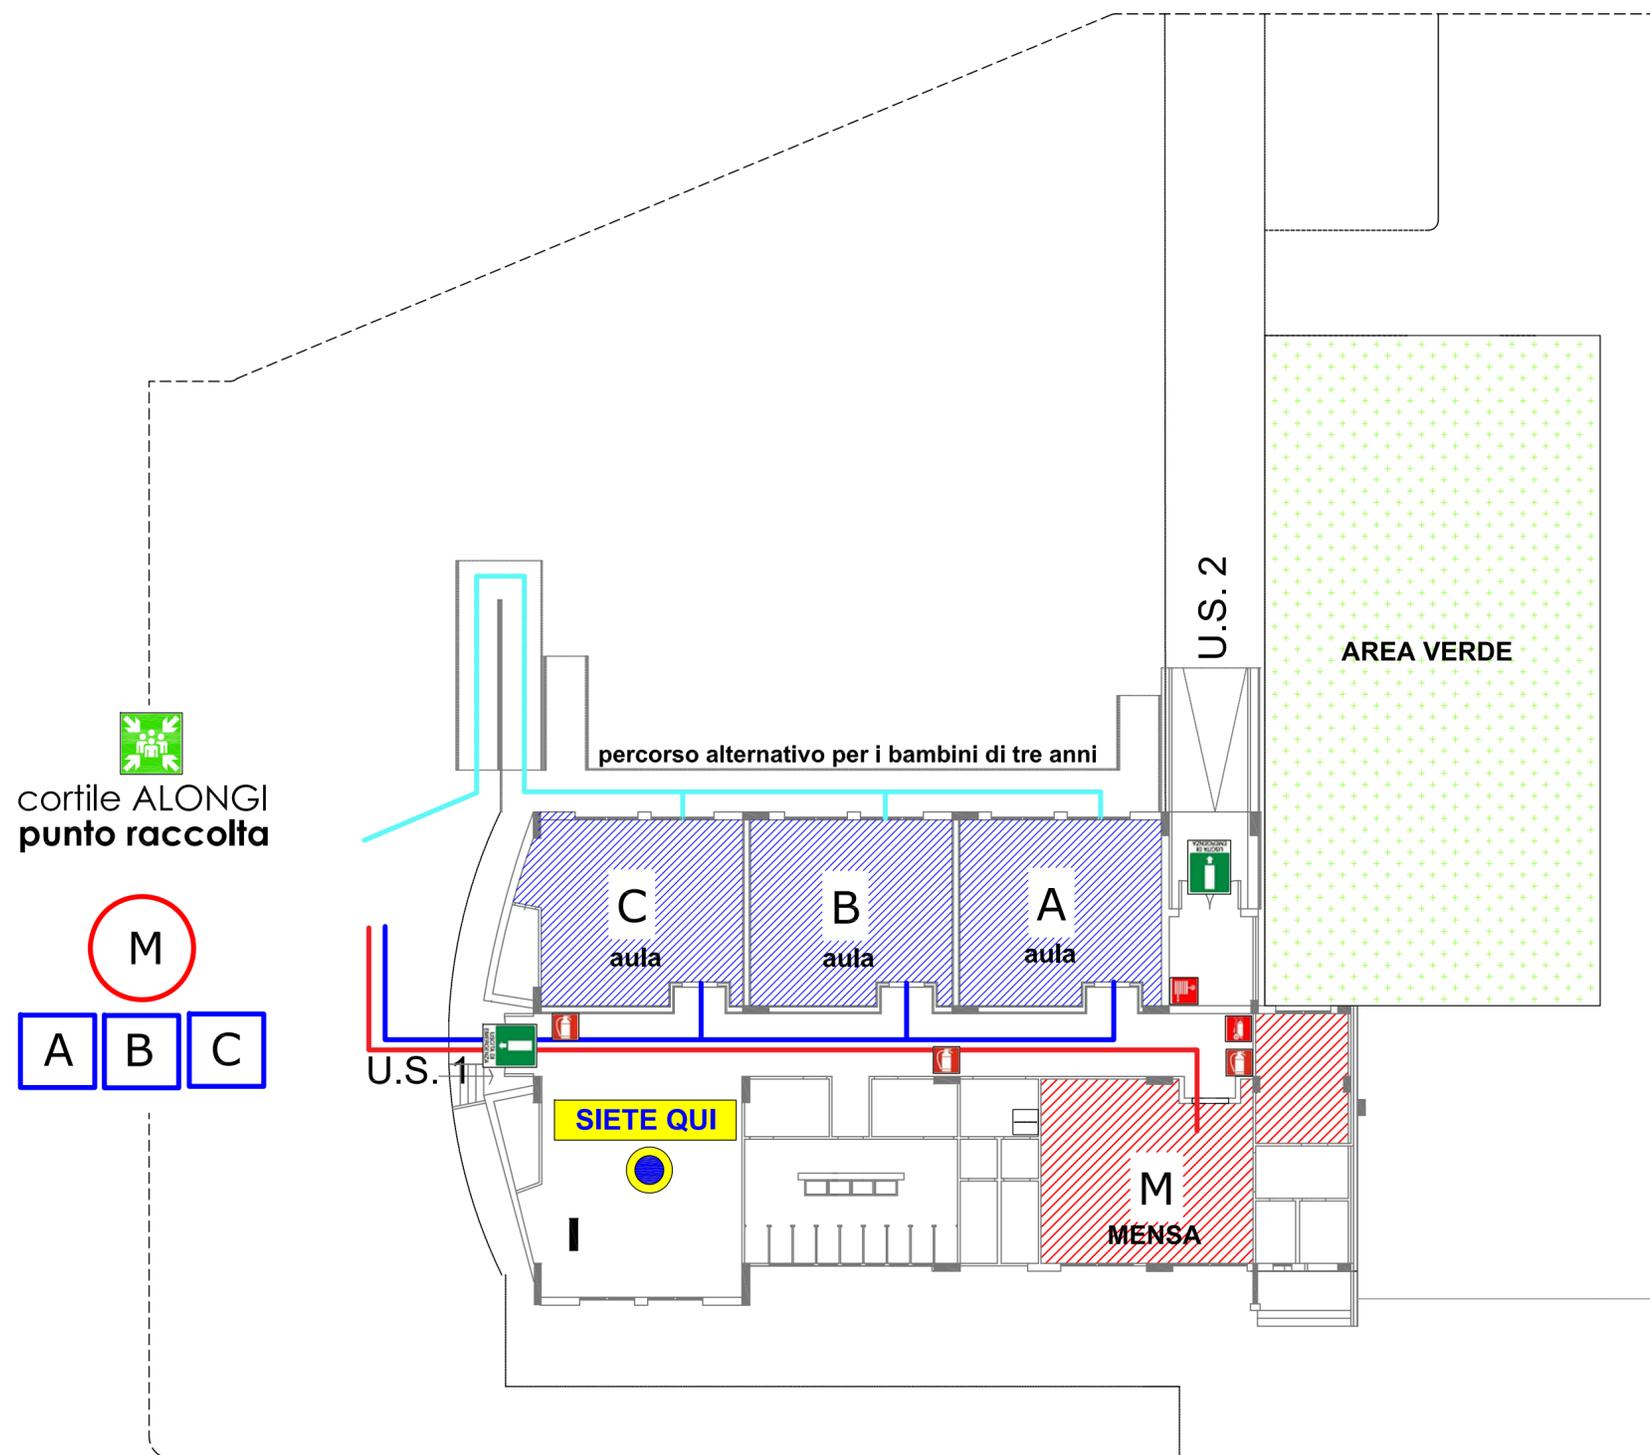

Numeri di emergenza		Legenda simboli	
Carabinieri	112	E_Estintore	D_Defibrillatore
Polizia	113	I_Idrante	C_Cassetta Medica
Emergenza sanitaria	118	E_Estintore Carrelato	C_Chiamata soccorso
Vigili del fuoco	115	US_Uscita di Sicurezza	
Guardia Medica	091 7033502	PdR_Punto di Raccolta	
Az. Osped. "V.Cervello"	091 6802720	QE_Quadro Elettrico	
Ospedale Civico Policlinico	091 6665523 091 6551111		

Norme di comportamento generali in caso di EMERGENZA

- MANTENERE LA CALMA NON FARSI PRENDERE DAL PANICO
- PER UN ESODO ORDINATO E RAPIDO SEGUIRE LE SEGUENTI ISTRUZIONI

MISURE PREVENTIVE

E' vietato fumare e fare uso di fiamme libere nelle zone con rischio di incendio (archivi e depositi)

E' vietato gettare nei cestini mozziconi di sigarette, materiali infiammabili ect.

IN CASO DI EMERGENZA

Dovuta a:

- Incendio di singole attrezzature o parti di esse in singole stanze
- Incendio di più attrezzature in una stanza, già in fase avanzata di propagazione

E COMUNQUE NEL CASO NON VENGA IMPARTITO L'ORDINE DI EVACUAZIONE

In caso di incendio in vari locali

- Avvertire subito il personale incaricato per la gestione dell'emergenza
- Rientrare subito nella propria stanza, chiudere bene la porta e ostruire le fessure con panni possibilmente bagnati

In caso di incendio in aula, laboratorio, ect.

- Uscire subito dalla propria stanza, chiudere la porta e ostruire le fessure con dei panni possibilmente bagnati
- Avvertire subito il personale incaricato per la gestione dell'emergenza

IN CASO DI EVACUAZIONE

ISTRUZIONI GENERALI PER QUALSIASI TIPO DI EVENTO

- Evitare di correre, spingere e urlare
- E' vietato servirsi degli ascensori (se presenti)
- Non stazionare nei punti di passaggio e lungo le vie di esodo
- Il personale incaricato dovrà disattivare l'impianto elettrico nonché macchinari e attrezzature

PER IL PERSONALE ED IL PUBBLICO OCCASIONALE PRESENTE

Abbandonare rapidamente i locali seguendo i cartelli indicatori in conformità alle istruzioni impartite dal responsabile incaricato

Il personale non in grado di muoversi autonomamente attenda con calma l'arrivo dei soccorritori incaricati

Tutto il personale di radunerà nei punti di raccolta opportunamente indicati

ISTRUZIONI PARTICOLARI IN CASO DI INCENDIO

- Camminare abbassati per evitare il fumo e proteggere il naso con un fazzoletto bagnato
- Allontanare eventuale materiale infiammabile
- In caso di propagazione dell'incendio richiede l'intervento del V.F.

MEZZI DI SPEGNIMENTO INCENDI

Idranti e lance antincendio ad acqua
Non usare per incendi dovuti a impianti elettrici


Estintori
Usarli solo nella fase iniziale dell'incendio prima che si propaghi

ISTRUZIONI PARTICOLARI IN CASO DI TERREMOTO

- Allontanarsi da mobili o oggetti non fissati a parete
- Allontanarsi da finestre o vetrate
- Ripararsi solo in prossimità di strutture portanti (travi, pilastri ect.)
- Aprire subito le porte perchè potrebbero rimanere bloccate
- Cercare di coprire il capo
- Non accendere fiamme di alcun genere
- Spegnere immediatamente eventuali focolai di incendio

E' VIETATO, COMUNQUE, IN OGNI CASO PRENDERE INIZIATIVE DI ALCUN GENERE ESSE POTREBBERO COMPROMETTERE LA VOSTRA INCOLUMITA'

PLESSO INFANZIA

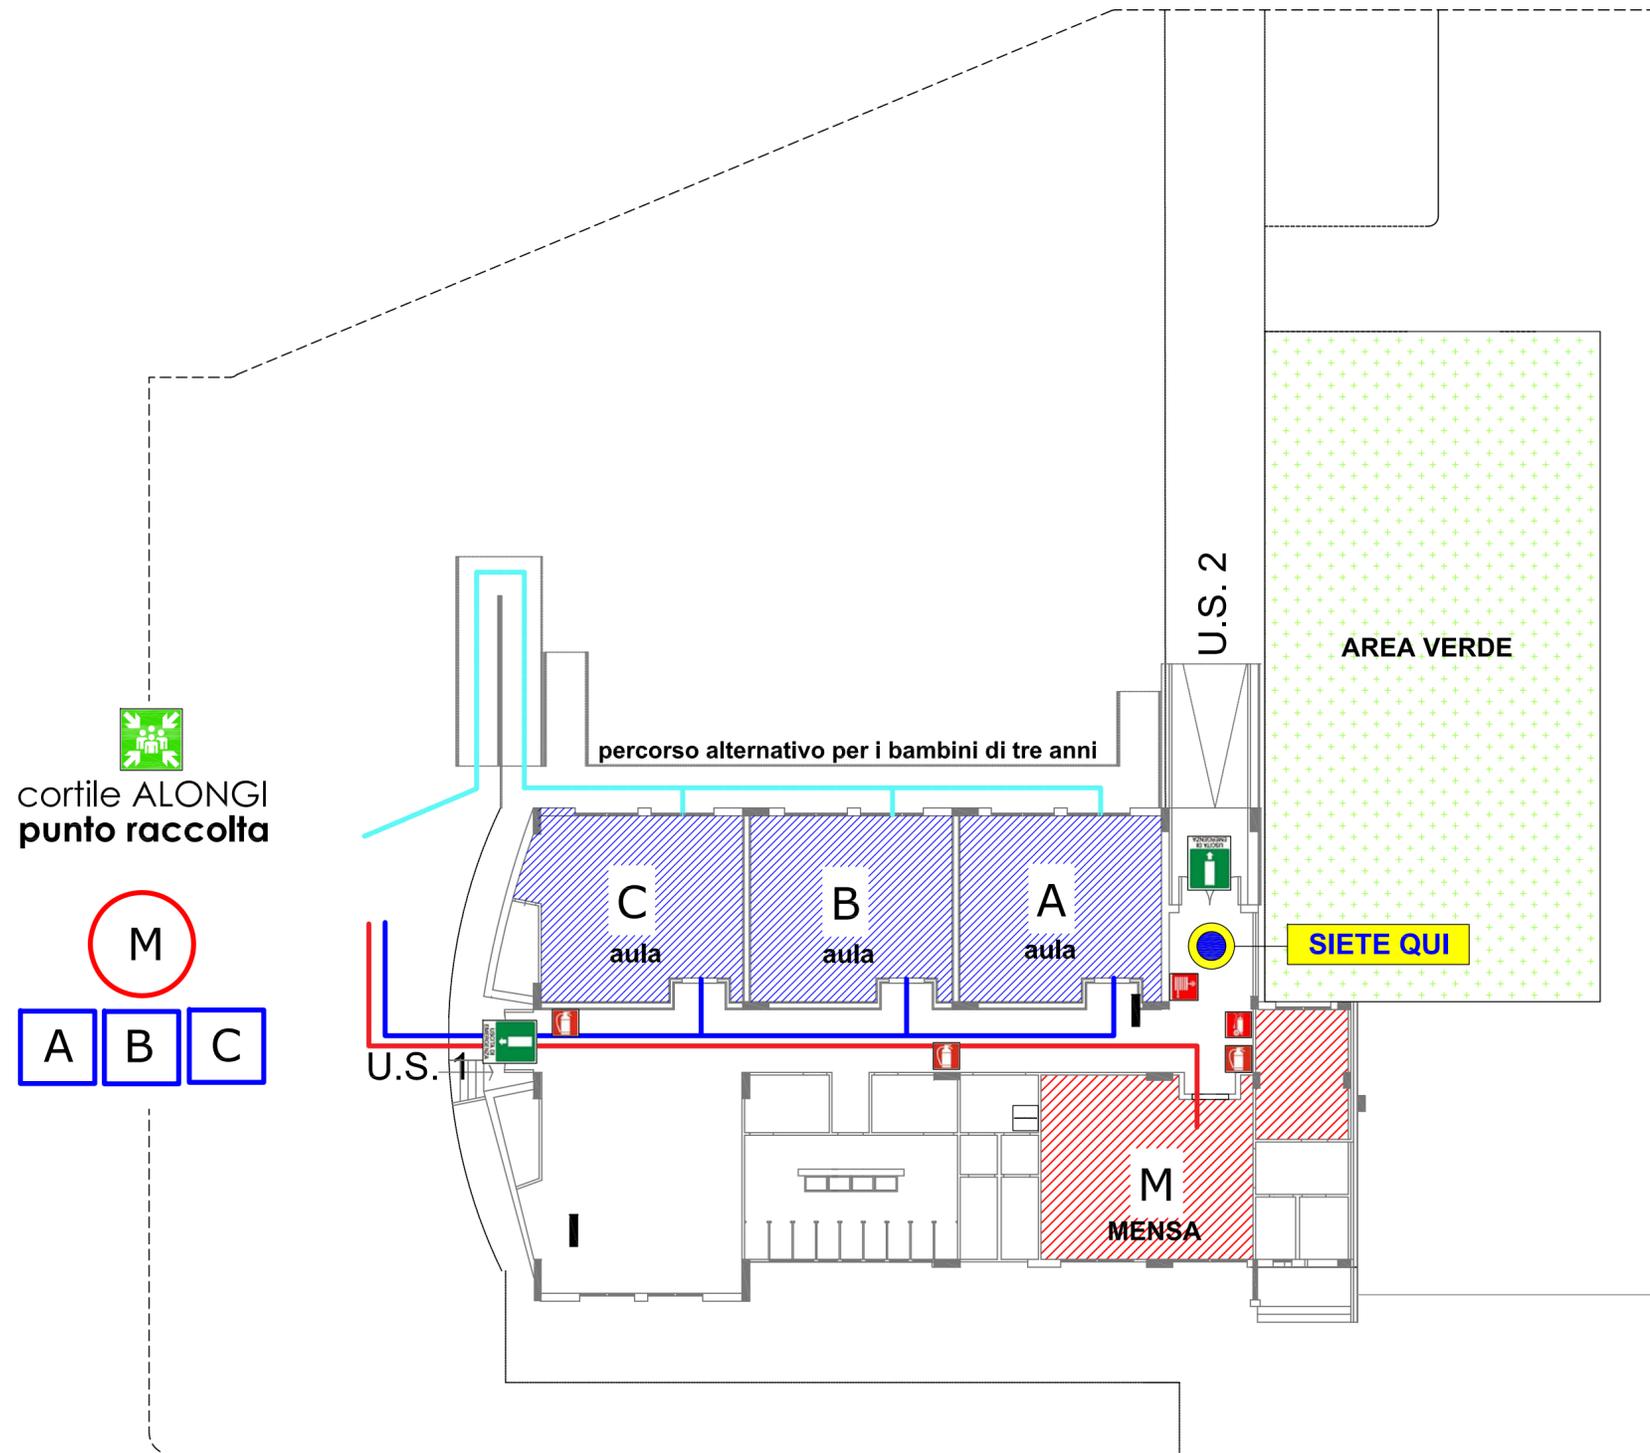

Numeri di emergenza		Legenda simboli	
Carabinieri	112	E_Estintore	D_Defibrillatore
Polizia	113	I_Idrante	C_Cassetta Medica
Emergenza sanitaria	118	E_Estintore Carrelato	C_Chiamata soccorso
Vigili del fuoco	115	US_Uscita di Sicurezza	
Guardia Medica	091 7033502	PdR_Punto di Raccolta	
Az. Osped. "V.Cervello"	091 6802720	QE_Quadro Elettrico	
Ospedale Civico	091 6665523		
Policlinico	091 6551111		

Norme di comportamento generali in caso di EMERGENZA

1. MANTENERE LA CALMA NON FARSI PRENDERE DAL PANICO
 2. PER UN ESODO ORDINATO E RAPIDO SEGUIRE LE SEGUENTI ISTRUZIONI

MISURE PREVENTIVE

E' vietato fumare e fare uso di fiamme libere nelle zone con rischio di incendio (archivi e depositi)

E' vietato gettare nei cestini mozziconi di sigarette, materiali infiammabili ect.

IN CASO DI EMERGENZA

Dovuta a:

- Incendio di singole attrezzature o parti di esse in singole stanze
- Incendio di più attrezzature in una stanza, già in fase avanzata di propagazione

E COMUNQUE NEL CASO NON VENGA IMPARTITO L'ORDINE DI EVACUAZIONE

In caso di incendio nei vari locali

1. Avvertire subito il personale incaricato per la gestione dell'emergenza
2. Rientrare subito nella propria stanza, chiudere bene la porta e ostruire le fessure con panni possibilmente bagnati

In caso di incendio in aula, laboratorio, ect.

1. Uscire subito dalla propria stanza, chiudere la porta e ostruire le fessure con dei panni possibilmente bagnati
2. Avvertire subito il personale incaricato per la gestione dell'emergenza

IN CASO DI EVACUAZIONE

ISTRUZIONI GENERALI PER QUALSIASI TIPO DI EVENTO

1. Evitare di correre, spingere e urlare
2. E' vietato servirsi degli ascensori (se presenti)
3. Non stazionare nei punti di passaggio e lungo le vie di esodo
4. Il personale incaricato dovrà disattivare l'impianto elettrico nonché macchinari e attrezzature

PER IL PERSONALE ED IL PUBBLICO OCCASIONALE PRESENTE

Abbandonare rapidamente i locali seguendo i cartelli indicatori in conformità alle istruzioni impartite dal responsabile incaricato

Il personale non in grado di muoversi autonomamente attenda con calma l'arrivo dei soccorritori incaricati

Tutto il personale di radunerà nei punti di raccolta opportunamente indicati

ISTRUZIONI PARTICOLARI IN CASO DI INCENDIO

1. Camminare abbassati per evitare il fumo e proteggere il naso con un fazzoletto bagnato
2. Allontanare eventuale materiale infiammabile
3. In caso di propagazione dell'incendio richiede l'intervento del V.F.

MEZZI DI SPEGNIMENTO INCENDI

Idranti e lance antincendio ad acqua
Non usare per incendi dovuti a impianti elettrici

Estintori
Usarli solo nella fase iniziale dell'incendio prima che si propaghi

ISTRUZIONI PARTICOLARI IN CASO DI TERREMOTO

1. Allontanarsi da mobili o oggetti non fissati a parete
2. Allontanarsi da finestre o vetrate
3. Ripararsi solo in prossimità di strutture portanti (travi, pilastri ect.)
4. Aprire subito le porte perchè potrebbero rimanere bloccate
5. Cercare di coprire il capo
6. Non accendere fiamme di alcun genere
7. Spegnerne immediatamente eventuali focolai di incendio

E' VIETATO, COMUNQUE, IN OGNI CASO PRENDERE INIZIATIVE DI ALCUN GENERE ESSE POTREBBERO COMPROMETTERE LA VOSTRA INCOLUMITA'