

Circolo Didattico Statale "Emilio Salgari"
Scuola dell'Infanzia e Primaria, via Paratore 34 - 90124 Palermo
PLESSO LARGO DEL DRAGONE


PLESSO INFANZIA



PLESSO CITTADELLA




AREA DEL DRAGONE
punto raccolta

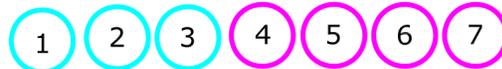

PLESSO LARGO DEL DRAGONE



AREA DEL DRAGONE
punto raccolta

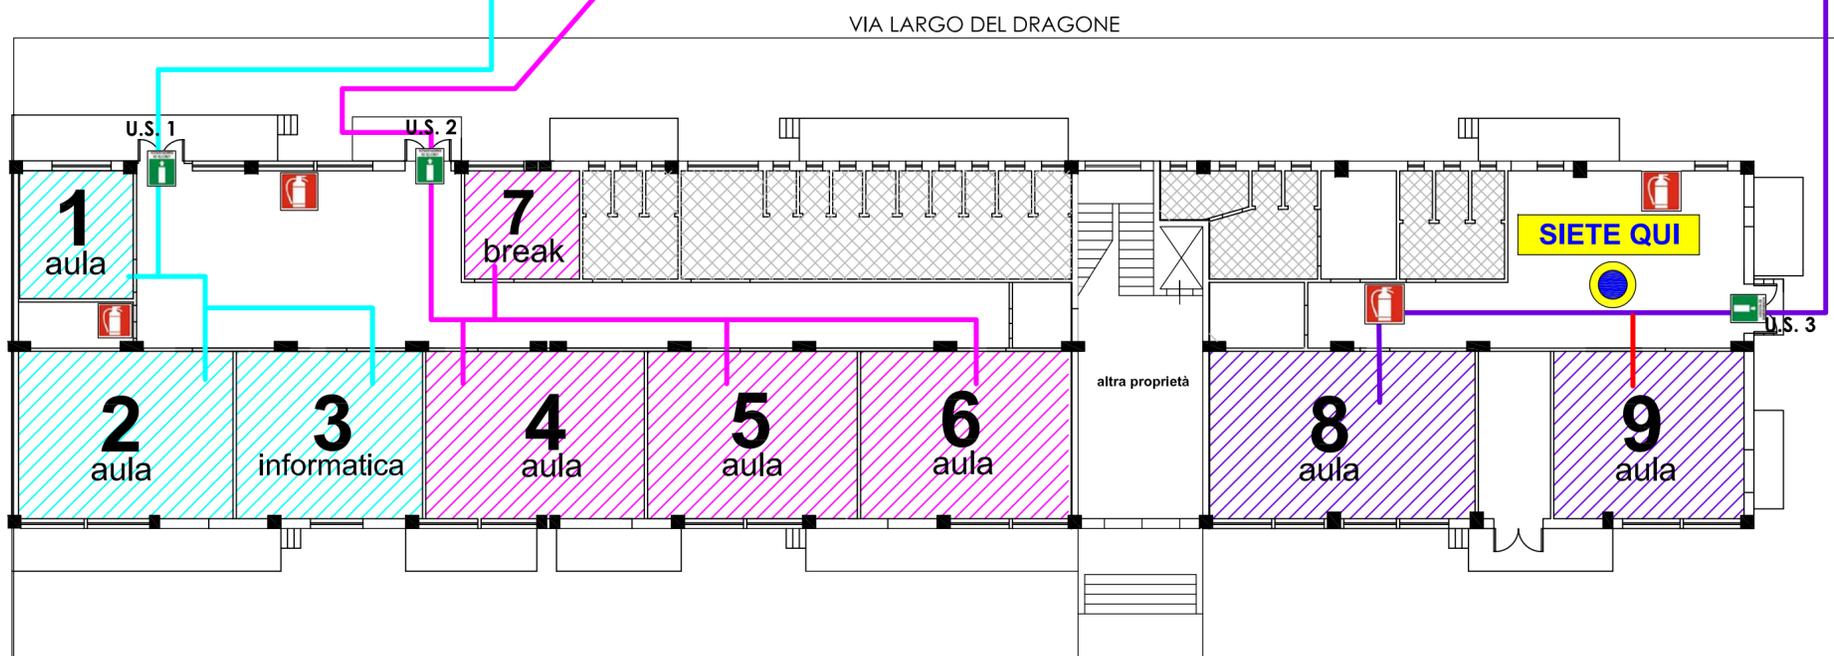

| Numeri di emergenza | | Legenda simboli | |
|-------------------------|-------------|------------------------|---------------------|
| Carabinieri | 112 | E_Estintore | D_Defibrillatore |
| Polizia | 113 | I_Idrante | C_Cassetta Medica |
| Emergenza sanitaria | 118 | E_Estintore Carrelato | C_Chiamata soccorso |
| Vigili del fuoco | 115 | US_Uscita di Sicurezza | |
| Guardia Medica | 091 7033502 | PdR_Punto di Raccolta | |
| Az. Osped. "V.Cervello" | 091 6802720 | QE_Quadro Elettrico | |
| Ospedale Civico | 091 6665523 | | |
| Policlinico | 091 6551111 | | |

Norme di comportamento generali in caso di EMERGENZA

1. MANTENERE LA CALMA NON FARSÌ PRENDERE DAL PANICO
 2. PER UN ESODO ORDINATO E RAPIDO SEGUIRE LE SEGUENTI ISTRUZIONI

MISURE PREVENTIVE

E' vietato fumare e fare uso di fiamme libere nelle zone con rischio di incendio (archivi e depositi)

E' vietato gettare nei cestini mozziconi di sigarette, materiali infiammabili ect.

IN CASO DI EMERGENZA

Dovuta a:

- Incendio di singole attrezzature o parti di esse in singole stanze
- Incendio di più attrezzature in una stanza, già in fase avanzata di propagazione

E COMUNQUE NEL CASO NON VENGA IMPARTITO L'ORDINE DI EVACUAZIONE

In caso di incendio nei vari locali

1. Avvertire subito il personale incaricato per la gestione dell'emergenza
2. Rientrare subito nella propria stanza, chiudere bene la porta e ostruire le fessure con panni possibilmente bagnati

In caso di incendio in aula, laboratorio, ect.

1. Uscire subito dalla propria stanza, chiudere la porta e ostruire le fessure con dei panni possibilmente bagnati
2. Avvertire subito il personale incaricato per la gestione dell'emergenza

IN CASO DI EVACUAZIONE

ISTRUZIONI GENERALI PER QUALSIASI TIPO DI EVENTO

1. Evitare di correre, spingere e urlare
2. E' vietato servirsi degli ascensori (se presenti)
3. Non stazionare nei punti di passaggio e lungo le vie di esodo
4. Il personale incaricato dovrà disattivare l'impianto elettrico nonché macchinari e attrezzature

PER IL PERSONALE ED IL PUBBLICO OCCASIONALE PRESENTE

Abbandonare rapidamente i locali seguendo i cartelli indicatori in conformità alle istruzioni impartite dal responsabile incaricato

Il personale non in grado di muoversi autonomamente attenda con calma l'arrivo dei soccorritori incaricati

Tutto il personale di radunerà nei punti di raccolta opportunamente indicati

ISTRUZIONI PARTICOLARI IN CASO DI INCENDIO

1. Camminare abbassati per evitare il fumo e proteggere il naso con un fazzoletto bagnato
2. Allontanare eventuale materiale infiammabile
3. In caso di propagazione dell'incendio richiede l'intervento del V.F.

MEZZI DI SPEGNIMENTO INCENDI

Idranti e lance antincendio ad acqua
Non usare per incendi dovuti a impianti elettrici

Estintori
Usarli solo nella fase iniziale dell'incendio prima che si propaghi

ISTRUZIONI PARTICOLARI IN CASO DI TERREMOTO

1. Allontanarsi da mobili o oggetti non fissati
2. Allontanarsi da finestre o vetrate
3. Ripararsi solo in prossimità di strutture portanti (travi, pilastri ect.)
4. Aprire subito le porte perchè potrebbero rimanere bloccate
5. Cercare di coprire il capo
6. Non accendere fiamme di alcun genere
7. Spegnerne immediatamente eventuali focolai di incendio

E' VIETATO, COMUNQUE, IN OGNI CASO PRENDERE INIZIATIVE DI ALCUN GENERE ESSE POTREBBERO COMPROMETTERE LA VOSTRA INCOLUMITA'

PIANO DI EVACUAZIONE ED EMERGENZA
 piano terra