
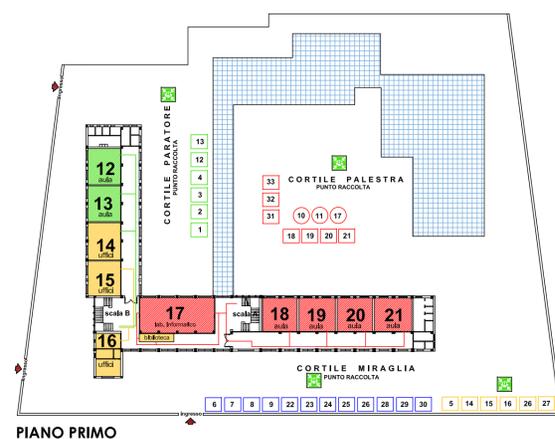


**Circolo Didattico Statale "Emilio Salgari"**  
**Scuola dell'Infanzia e Primaria, via Paratore 34 - 90124 Palermo**  
**P L E S S O S A L G A R I**

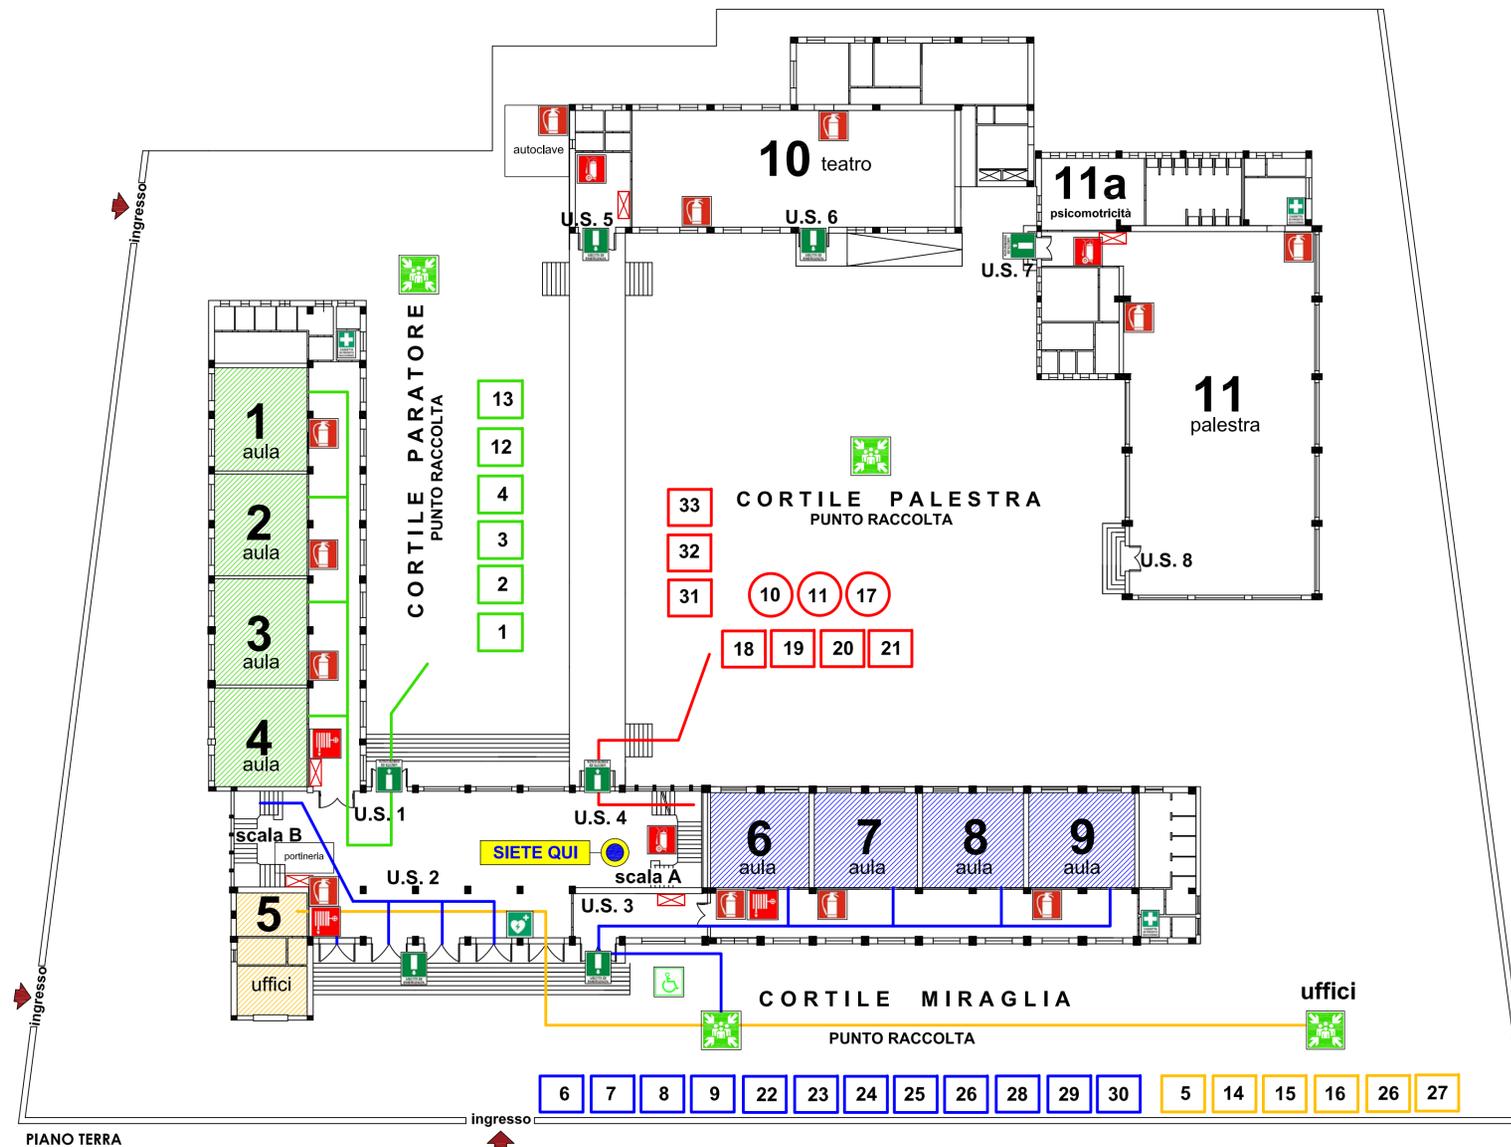

**Numeri di emergenza**

Carabinieri	112
Polizia	113
Emergenza sanitaria	118
Vigili del fuoco	115
Guardia Medica	091 7033502
Az. Osped. "V.Cervello"	091 6802720
Ospedale Civico	091 6665523
Policlinico	091 6551111

**Legenda simboli**

	E_Estintore		D_Defibrillatore
	L_Idrante		C_Cassetta Medica
	E_Estintore Carrelato		C_Chiamata soccorso
	US_Uscita di Sicurezza		
	PdR_Punto di Raccolta		
	QE_Quadro Elettrico		

**Norme di comportamento generali in caso di EMERGENZA**

1. MANTENERE LA CALMA NON FARSI PRENDERE DAL PANICO
  2. PER UN ESODO ORDINATO E RAPIDO SEGUIRE LE SEGUENTI ISTRUZIONI
- MISURE PREVENTIVE**
- E' vietato fumare e fare uso di fiamme libere nelle zone con rischio di incendio (archivi e depositi)*
- E' vietato gettare nei cestini mozziconi di sigarette, materiali infiammabili ect.*

- IN CASO DI EMERGENZA**
- Dovuta a:
- Incendio di singole attrezzature o parti di esse in singole stanze
  - Incendio di più attrezzature in una stanza, già in fase avanzata di propagazione
- E COMUNQUE NEL CASO NON VENGA IMPARTITO L'ORDINE DI EVACUAZIONE**
- In caso di incendio nei vari locali
1. Avvertire subito il personale incaricato per la gestione dell'emergenza
  2. Rientrare subito nella propria stanza, chiudere bene la porta e ostruire le fessure con panni possibilmente bagnati
- In caso di incendio in aula, laboratorio, ect.
1. Uscire subito dalla propria stanza, chiudere la porta e ostruire le fessure con dei panni possibilmente bagnati
  2. Avvertire subito il personale incaricato per la gestione dell'emergenza

- IN CASO DI EVACUAZIONE**
- ISTRUZIONI GENERALI PER QUALSIASI TIPO DI EVENTO**
1. Evitare di correre, spingere e urlare
  2. E' vietato servirsi degli ascensori (se presenti)
  3. Non stazionare nei punti di passaggio e lungo le vie di esodo
  4. Il personale incaricato dovrà disattivare l'impianto elettrico nonché macchinari e attrezzature

- PER IL PERSONALE ED IL PUBBLICO OCCASIONALE PRESENTE**
- Abbandonare rapidamente i locali seguendo i cartelli indicatori in conformità alle istruzioni impartite dal responsabile incaricato
- Il personale non in grado di muoversi autonomamente attenda con calma l'arrivo dei soccorritori incaricati
- Tutto il personale di radunerà nei punti di raccolta opportunamente indicati

- ISTRUZIONI PARTICOLARI IN CASO DI INCENDIO**
1. Camminare abbassati per evitare il fumo e proteggere il naso con un fazzoletto bagnato
  2. Allontane da materiale infiammabile
  3. In caso di propagazione dell'incendio richiama l'intervento dei V.P.




- MEZZI DI SPEGNIMENTO INCENDI**
- Idranti e lance antincendio ad acqua**  
Non usare per incendi dovuti a impianti elettrici
- Estintori**  
Usarli solo nella fase iniziale dell'incendio prima che si propaghi

- ISTRUZIONI PARTICOLARI IN CASO DI TERREMOTO**
1. Allontanarsi da mobili o oggetti non fissati a parete
  2. Allontanarsi da finestre o vetrate
  3. Ripararsi solo in prossimità di strutture portanti (travi, pilastri ect.)
  4. Aprire subito le porte perchè potrebbero rimanere bloccate
  5. Cercare di coprire il capo
  6. Non accendere fiamme di alcun genere
  7. Spegnere immediatamente eventuali focolai di incendio

**E' VIETATO, COMUNQUE, IN OGNI CASO PRENDERE INIZIATIVE DI ALCUN GENERE ESSE POTREBBERO COMPROMETTERE LA VOSTRA INCOLUMITA'**

**PIANO DI EVACUAZIONE ED EMERGENZA**  
 PIANO TERRA

**Circolo Didattico Statale "Emilio Salgari"**  
**Scuola dell'Infanzia e Primaria, via Paratore 34 - 90124 Palermo**  
**P L E S S O S A L G A R I**

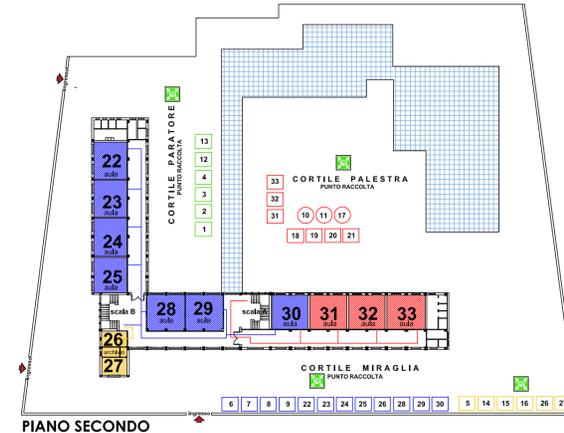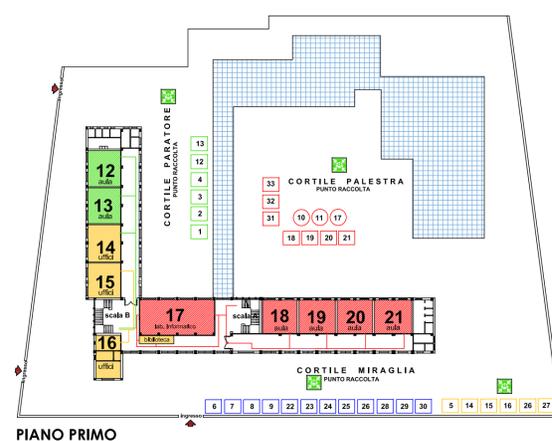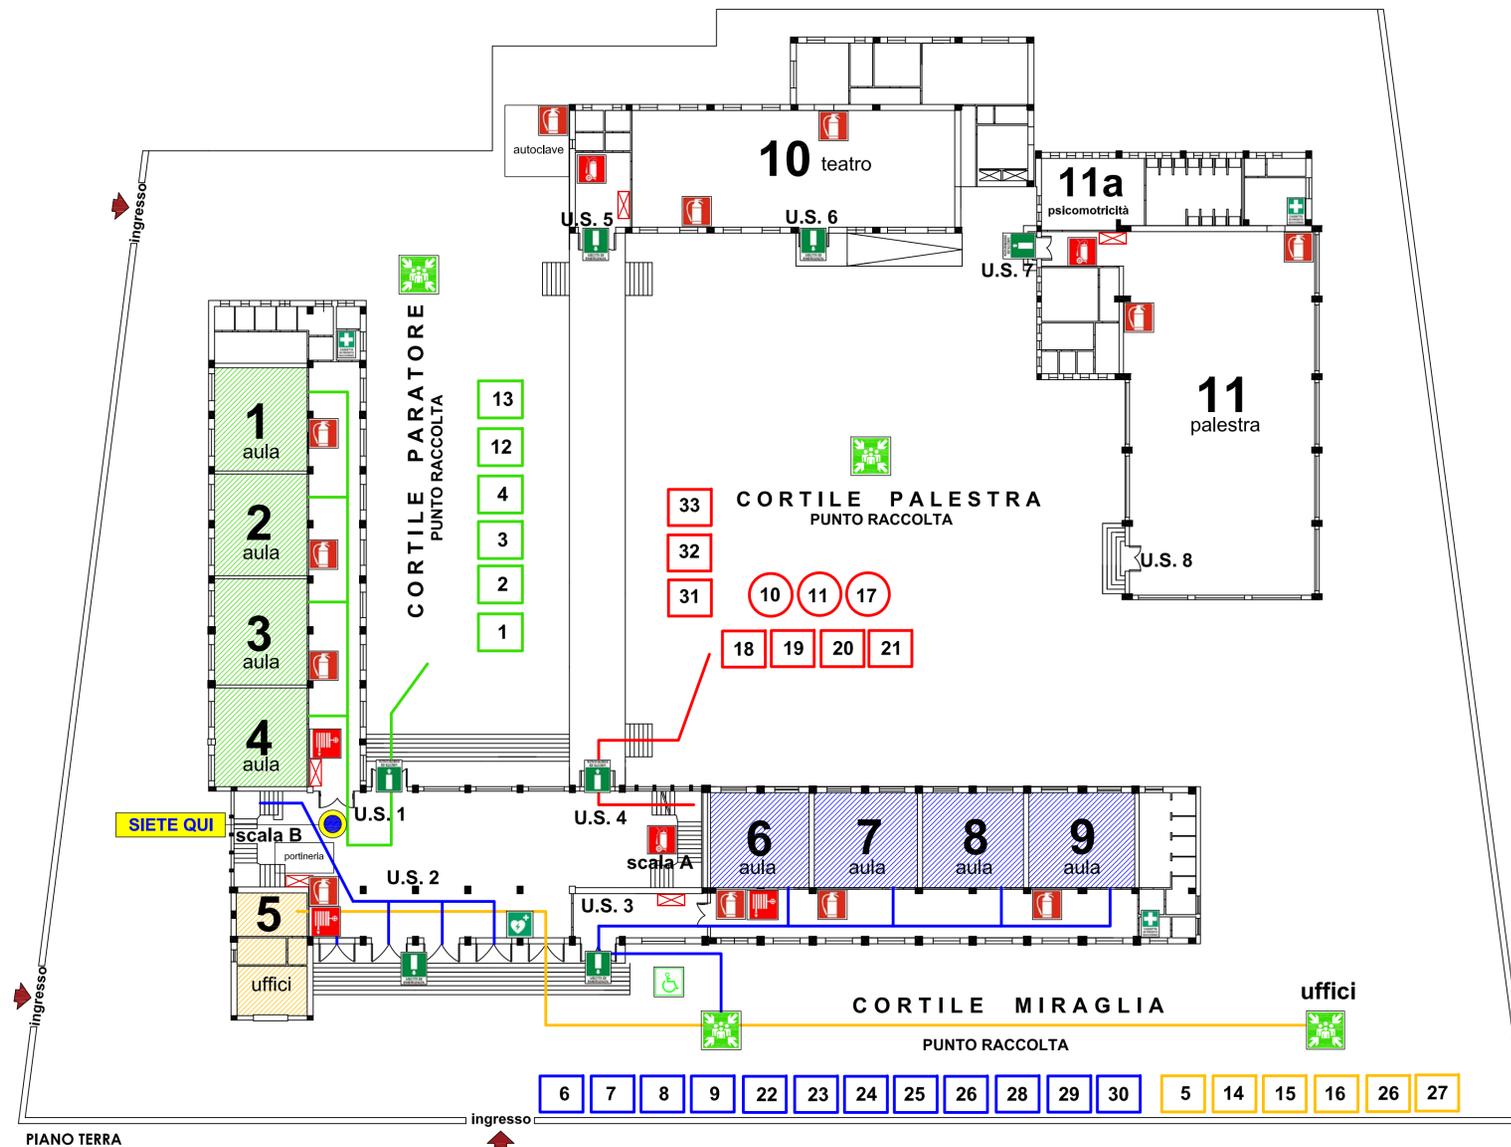

**Numeri di emergenza**

Carabinieri	112
Polizia	113
Emergenza sanitaria	118
Vigili del fuoco	115
Guardia Medica	091 7033502
Az. Osped. "V.Cervello"	091 6802720
Ospedale Civico	091 6665523
Policlinico	091 6551111

**Legenda simboli**


	E_Estintore		D_Defibrillatore
	L_Idrante		C_Cassetta Medica
	E_Estintore Carrelato		C_Chiamata soccorso
	US_Uscita di Sicurezza		
	PdR_Punto di Raccolta		
	QE_Quadro Elettrico		

**Norme di comportamento generali in caso di EMERGENZA**

- MANTENERE LA CALMA NON FARSI PRENDERE DAL PANICO
  - PER UN ESODO ORDINATO E RAPIDO SEGUIRE LE SEGUENTI ISTRUZIONI
- MISURE PREVENTIVE**
- E' vietato fumare e fare uso di fiamme libere nelle zone con rischio di incendio (archivi e depositi)*
- E' vietato gettare nei cestini mozziconi di sigarette, materiali infiammabili ect.*
- IN CASO DI EMERGENZA**
- Dovuta a:
- Incendio di singole attrezzature o parti di esse in singole stanze
  - Incendio di più attrezzature in una stanza, già in fase avanzata di propagazione
- E COMUNQUE NEL CASO NON VENGA IMPARTITO L'ORDINE DI EVACUAZIONE**
- In caso di incendio nei vari locali:
- Avvertire subito il personale incaricato per la gestione dell'emergenza
  - Rientrare subito nella propria stanza, chiudere bene la porta e ostruire le fessure con panni possibilmente bagnati
- In caso di incendio in aula, laboratorio, ect.
- Uscire subito dalla propria stanza, chiudere la porta e ostruire le fessure con dei panni possibilmente bagnati
  - Avvertire subito il personale incaricato per la gestione dell'emergenza
- IN CASO DI EVACUAZIONE**
- ISTRUZIONI GENERALI PER QUALSIASI TIPO DI EVENTO**
- Evitare di correre, spingere e urlare
  - E' vietato servirsi degli ascensori (se presenti)
  - Non stazionare nei punti di passaggio e lungo le vie di esodo
  - Il personale incaricato dovrà disattivare l'impianto elettrico nonché macchinari e attrezzature
- PER IL PERSONALE ED IL PUBBLICO OCCASIONALE PRESENTE**
- Abbandonare rapidamente i locali seguendo i cartelli indicatori in conformità alle istruzioni impartite dal responsabile incaricato
- Il personale non in grado di muoversi autonomamente attenda con calma l'arrivo dei soccorritori incaricati
- Tutto il personale di radunerà nei punti di raccolta opportunamente indicati
- ISTRUZIONI PARTICOLARI IN CASO DI INCENDIO**
- Caminare abbassati per evitare il fumo e proteggere il naso con un fazzoletto bagnato
  - Allontane materiale infiammabile
  - In caso di propagazione dell'incendio richiama l'intervento dei V.P.
- MEZZI DI SPEGNIMENTO INCENDI**
- Idranti e lance antincendio ad acqua  
Non usare per incendi dovuti a impianti elettrici
- Estintori  
Usarli solo nella fase iniziale dell'incendio prima che si propaghi
- ISTRUZIONI PARTICOLARI IN CASO DI TERREMOTO**
- Allontanarsi da mobili o oggetti non fissati a parete
  - Allontanarsi da finestre o vetrate
  - Ripararsi solo in prossimità di strutture portanti (travi, pilastri ect.)
  - Aprire subito le porte perchè potrebbero rimanere bloccate
  - Cercare di coprire il capo
  - Non accendere fiamme di alcun genere
  - Spegnerne immediatamente eventuali focolai di incendio
- E' VIETATO, COMUNQUE, IN OGNI CASO PRENDERE INIZIATIVE DI ALCUN GENERE ESSE POTREBBERO COMPROMETTERE LA VOSTRA INCOLUMITA'**

**PIANO DI EVACUAZIONE ED EMERGENZA**  
 PIANO TERRA

**Circolo Didattico Statale "Emilio Salgari"**  
**Scuola dell'Infanzia e Primaria, via Paratore 34 - 90124 Palermo**  
**P L E S S O S A L G A R I**

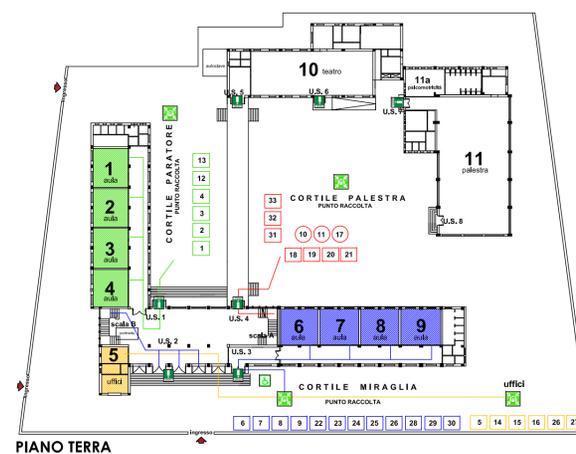

**Numeri di emergenza**

Carabinieri	112
Polizia	113
Emergenza sanitaria	118
Vigili del fuoco	115
Guardia Medica	091 7033502
Az. Osped. "V.Cervello"	091 6802720
Ospedale Civico	091 6665523
Policlinico	091 6551111

**Legenda simboli**

E_Estintore	D_Defibrillatore
I_Idrante	C_Cassetta Medica
E_Estintore Carrelato	C_Chiamata soccorso
US_Uscita di Sicurezza	
PdR_Punto di Raccolta	
QE_Quadro Elettrico	

**Norme di comportamento generali in caso di EMERGENZA**

1. MANTENERE LA CALMA NON FARSÌ PRENDERE DAL PANICO
2. PER UN ESODO ORDINATO E RAPIDO SEGUIRE LE SEGUENTI ISTRUZIONI

**MISURE PREVENTIVE**

E' vietato fumare e fare uso di fiamme libere nelle zone con rischio di incendio (archivi e depositi)



E' vietato gettare nei cestini mozziconi di sigarette, materiali infiammabili ect.

**IN CASO DI EMERGENZA**

- Dovuta a:
- Incendio di singole attrezzature o parti di esse in singole stanze
  - Incendio di più attrezzature in una stanza, già in fase avanzata di propagazione

**E COMUNQUE NEL CASO NON VENGA IMPARTITO L'ORDINE DI EVACUAZIONE**



In caso di incendio nei vari locali

1. Avvertire subito il personale incaricato per la gestione dell'emergenza
2. Rientrare subito nella propria stanza, chiudere bene la porta e ostruire le fessure con panni possibilmente bagnati

In caso di incendio in aula, laboratorio, ect.

1. Uscire subito dalla propria stanza, chiudere la porta e ostruire le fessure con dei panni possibilmente bagnati
2. Avvertire subito il personale incaricato per la gestione dell'emergenza

**IN CASO DI EVACUAZIONE ISTRUZIONI GENERALI PER QUALSIASI TIPO DI EVENTO**

1. Evitare di correre, spingere e urlare
2. E' vietato servirsi degli ascensori (se presenti)
3. Non stazionare nei punti di passaggio e lungo le vie di esodo
4. Il personale incaricato dovrà disattivare l'impianto elettrico nonché macchinari e attrezzature

**PER IL PERSONALE ED IL PUBBLICO OCCASIONALE PRESENTE**

Abbandonare rapidamente i locali seguendo i cartelli indicatori in conformità alle istruzioni impartite dal responsabile incaricato

Il personale non in grado di muoversi autonomamente attenda con calma l'arrivo dei soccorritori incaricati

Tutto il personale di radunerà nei punti di raccolta opportunamente indicati

**ISTRUZIONI PARTICOLARI IN CASO DI INCENDIO**

1. Camminare abbassati per evitare il fumo e proteggere il naso con un fazzoletto bagnato
2. Allontanare eventuale materiale infiammabile
3. In caso di propagazione dell'incendio richiede l'intervento dei V.P.

**MEZZI DI SPEGNIMENTO INCENDI**

- Idranti e lance antincendio ad acqua  
Non usare per incendi dovuti a impianti elettrici
- Estintori  
Usarli solo nella fase iniziale dell'incendio prima che si propaghi


**ISTRUZIONI PARTICOLARI IN CASO DI TERREMOTO**

1. Allontanarsi da mobili o oggetti non fissati a parete
2. Allontanarsi da finestre o vetrate
3. Ripararsi solo in prossimità di strutture portanti (travi, pilastri ect.)
4. Aprire subito le porte perchè potrebbero rimanere bloccate
5. Cercare di coprire il capo
6. Non accendere fiamme di alcun genere
7. Spegnerne immediatamente eventuali focolai di incendio

**E' VIETATO, COMUNQUE, IN OGNI CASO PRENDERE INIZIATIVE DI ALCUN GENERE ESSE POTREBBERO COMPROMETTERE LA VOSTRA INCOLUMITA'**

**PIANO DI EVACUAZIONE ED EMERGENZA**  
 PIANO PRIMO

**Circolo Didattico Statale "Emilio Salgari"**  
**Scuola dell'Infanzia e Primaria, via Paratore 34 - 90124 Palermo**  
**P L E S S O S A L G A R I**

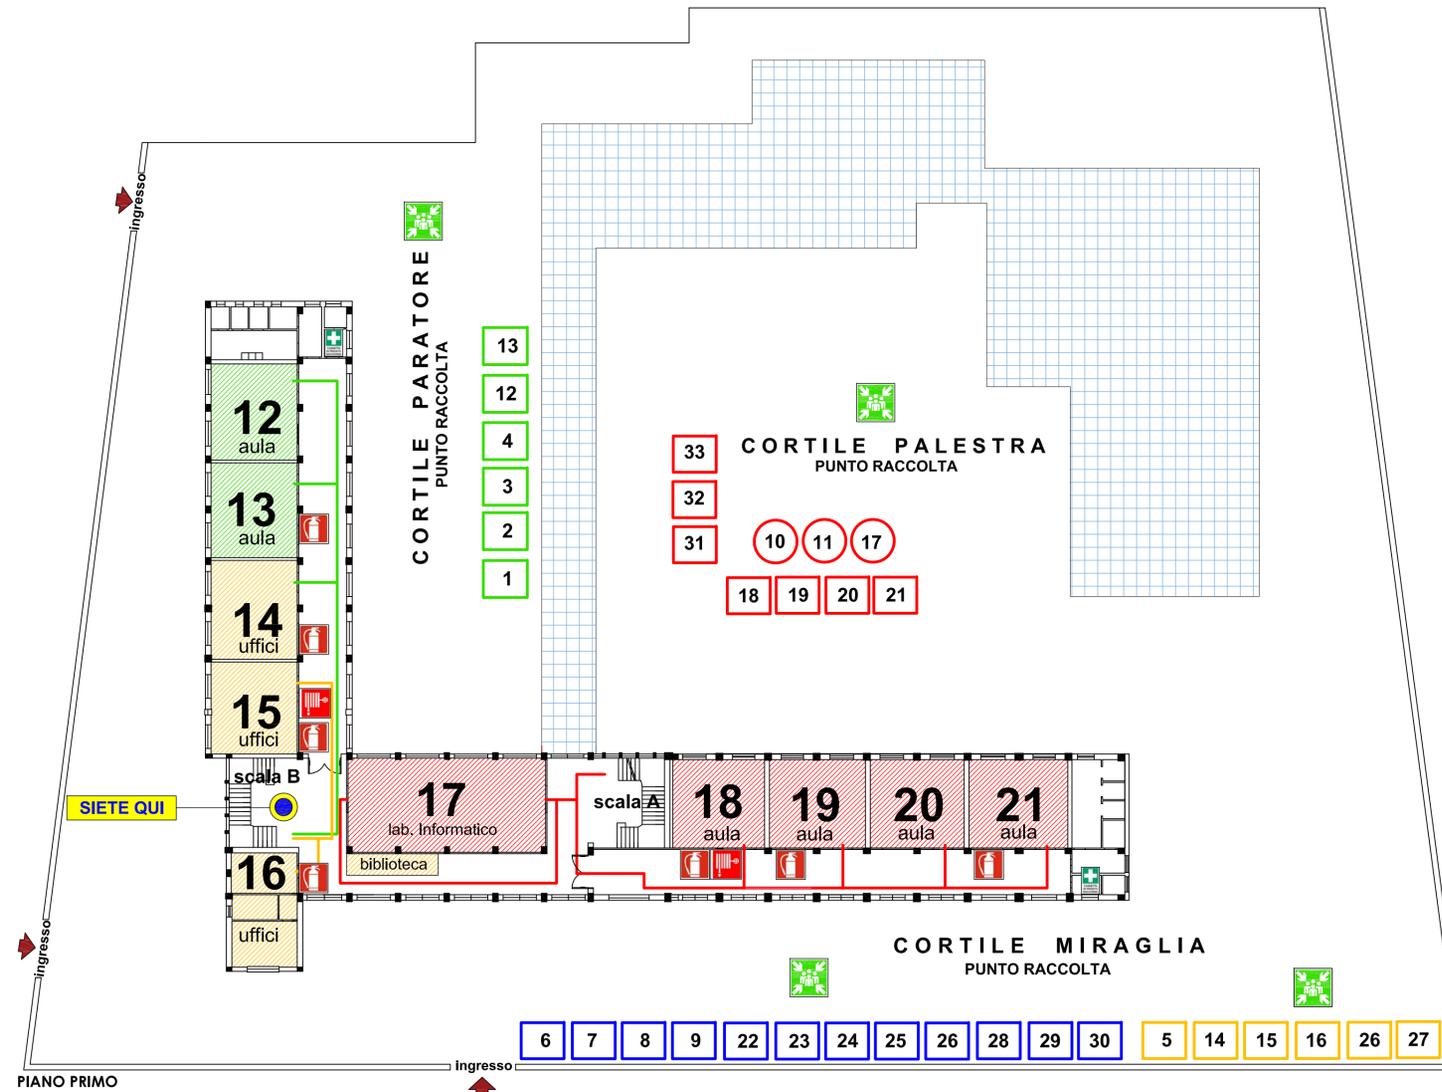

**Numeri di emergenza**

Carabinieri	112
Polizia	113
Emergenza sanitaria	118
Vigili del fuoco	115
Guardia Medica	091 7033502
Az. Osped. "V.Cervello"	091 6802720
Ospedale Civico	091 6665523
Policlinico	091 6551111

**Legenda simboli**

	E_Estintore		D_Defibrillatore
	L_Idrante		C_Cassetta Medica
	E_Estintore Carrelato		C_Chiamata soccorso
	US_Uscita di Sicurezza		
	PdR_Punto di Raccolta		
	QE_Quadro Elettrico		

**Norme di comportamento generali in caso di EMERGENZA**

1. MANTENERE LA CALMA NON FARSÌ PRENDERE DAL PANICO
  2. PER UN ESODO ORDINATO E RAPIDO SEGUIRE LE SEGUENTI ISTRUZIONI
- MISURE PREVENTIVE**
- E' vietato fumare e fare uso di fiamme libere nelle zone con rischio di incendio (archivi e depositi)*
- E' vietato gettare nei cestini mozziconi di sigarette, materiali infiammabili ect.*

- IN CASO DI EMERGENZA**
- Dovuta a:*
- Incendio di singole attrezzature o parti di esse in singole stanze
  - Incendio di più attrezzature in una stanza, già in fase avanzata di propagazione
- E COMUNQUE NEL CASO NON VENGA IMPARTITO L'ORDINE DI EVACUAZIONE**
- In caso di incendio nei vari locali**
1. Avvertire subito il personale incaricato per la gestione dell'emergenza
  2. Rientrare subito nella propria stanza, chiudere bene la porta e ostruire le fessure con panni possibilmente bagnati
- In caso di incendio in aula, laboratorio, ect.**
1. Uscire subito dalla propria stanza, chiudere la porta e ostruire le fessure con dei panni possibilmente bagnati
  2. Avvertire subito il personale incaricato per la gestione dell'emergenza

- IN CASO DI EVACUAZIONE**
- ISTRUZIONI GENERALI PER QUALSIASI TIPO DI EVENTO**
1. Evitare di correre, spingere e urlare
  2. E' vietato servirsi degli ascensori (se presenti)
  3. Non stazionare nei punti di passaggio e lungo le vie di esodo
  4. Il personale incaricato dovrà disattivare l'impianto elettrico nonché macchinari e attrezzature

- PER IL PERSONALE ED IL PUBBLICO OCCASIONALE PRESENTE**
- Abbandonare rapidamente i locali seguendo i cartelli indicatori in conformità alle istruzioni impartite dal responsabile incaricato**
- Il personale non in grado di muoversi autonomamente attenda con calma l'arrivo dei soccorritori incaricati**
- Tutto il personale di radunerà nei punti di raccolta opportunamente indicati**

- ISTRUZIONI PARTICOLARI IN CASO DI INCENDIO**
1. Camminare abbassati per evitare il fumo e proteggere il naso con un fazzoletto bagnato
  2. Allontanare eventuale materiale infiammabile
  3. In caso di propagazione dell'incendio richiede l'intervento dei V.P.



- MEZZI DI SPEGNIMENTO INCENDI**
- Idranti e lance antincendio ad acqua**  
Non usare per incendi dovuti a impianti elettrici
- Estintori**  
Usarli solo nella fase iniziale dell'incendio prima che si propaghi

- ISTRUZIONI PARTICOLARI IN CASO DI TERREMOTO**
1. Allontanarsi da mobili o oggetti non fissati a parete
  2. Allontanarsi da finestre o vetrate
  3. Ripararsi solo in prossimità di strutture portanti (travi, pilastri ect.)
  4. Aprire subito le porte perchè potrebbero rimanere bloccate
  5. Cercare di coprire il capo
  6. Non accendere fiamme di alcun genere portanti (travi, pilastri ect.)
  7. Spegnere immediatamente eventuali focolai di incendio

**E' VIETATO, COMUNQUE, IN OGNI CASO PRENDERE INIZIATIVE DI ALCUN GENERE ESSE POTREBBERO COMPROMETTERE LA VOSTRA INCOLUMITA'**

**PIANO DI EVACUAZIONE ED EMERGENZA**  
**PIANO PRIMO**

**Circolo Didattico Statale "Emilio Salgari"**  
**Scuola dell'Infanzia e Primaria, via Paratore 34 - 90124 Palermo**  
**P L E S S O S A L G A R I**

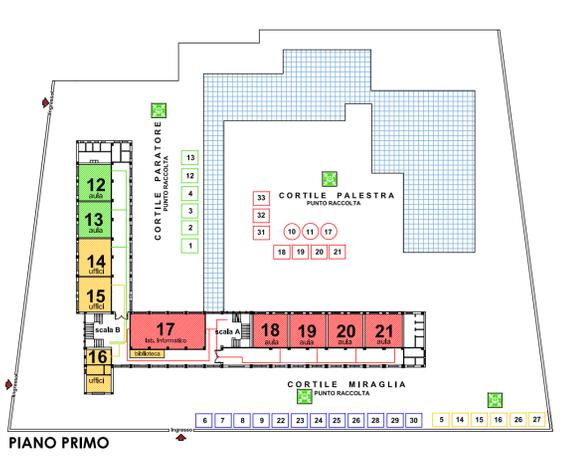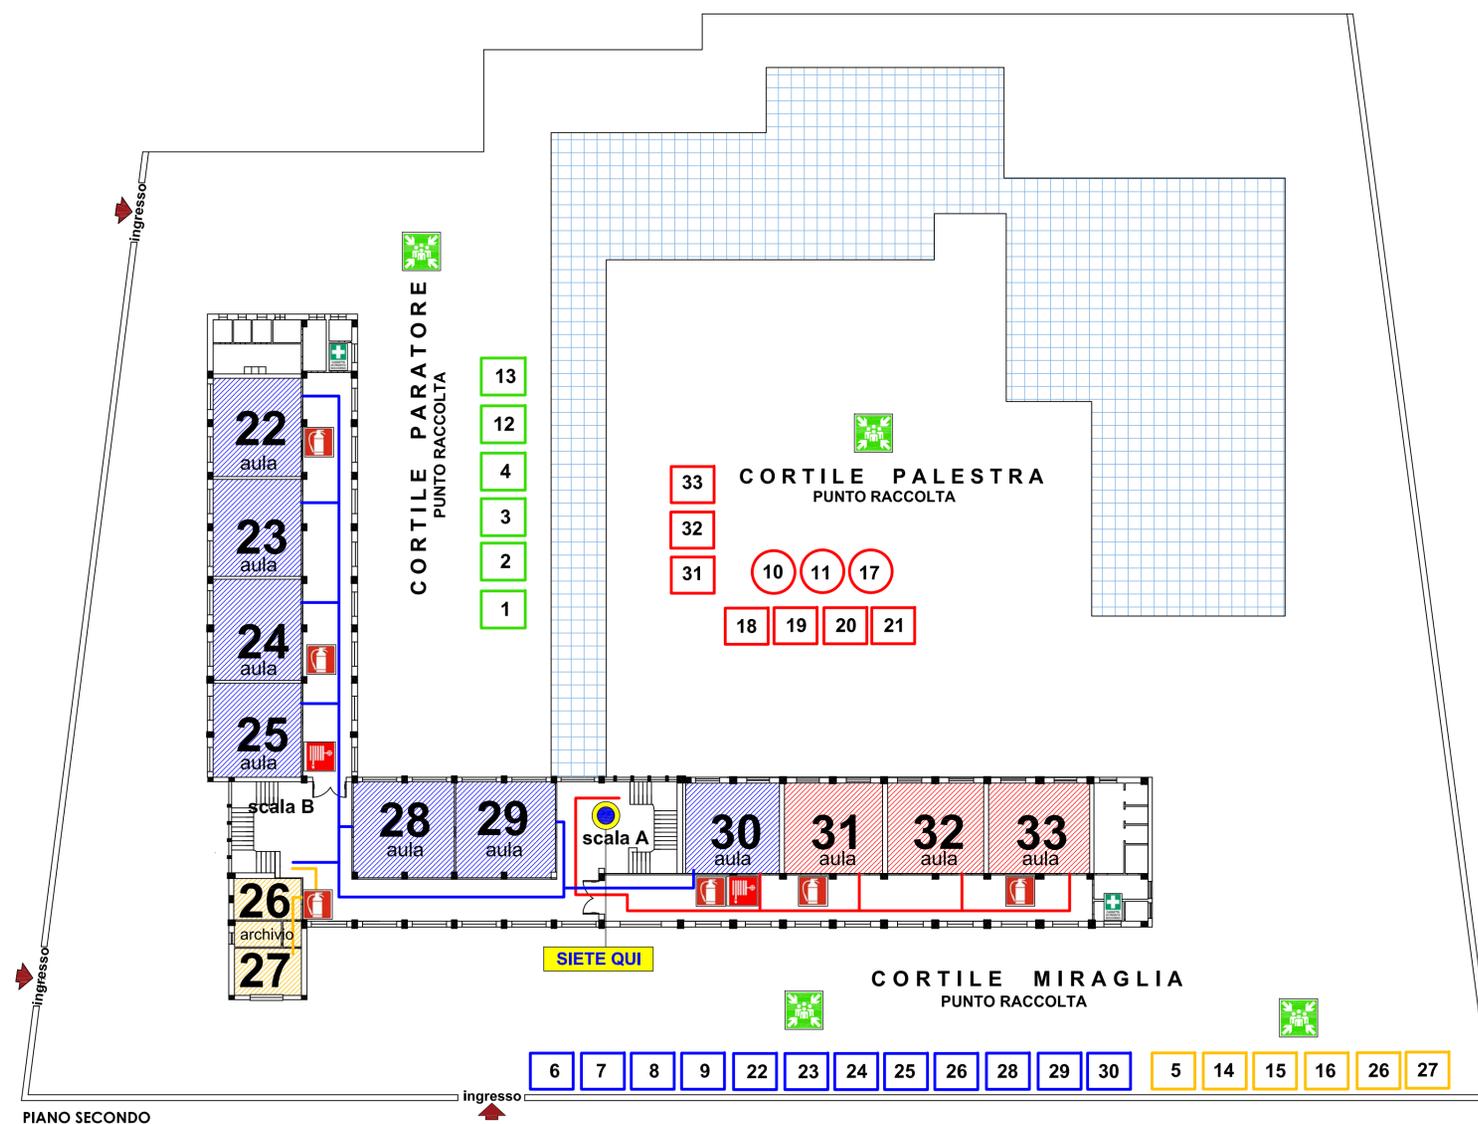



Numeri di emergenza		Legenda simboli	
Carabinieri	112	E_Estintore	D_Defibrillatore
Polizia	113	I_Idrante	C_Cassetta Medica
Emergenza sanitaria	118	E_Estintore Carrelato	C_Chiamata soccorso
Vigili del fuoco	115	US_Uscita di Sicurezza	
Guardia Medica	091 7033502	PdR_Punto di Raccolta	
Az. Osped. "V.Cervello"	091 6802720	QE_Quadro Elettrico	
Ospedale Civico	091 6665523		
Policlinico	091 6551111		

**Norme di comportamento generali in caso di EMERGENZA**

- MANTENERE LA CALMA NON FARSI PRENDERE DAL PANICO
  - PER UN ESODO ORDINATO E RAPIDO SEGUIRE LE SEGUENTI ISTRUZIONI
- MISURE PREVENTIVE**
- E' vietato fumare e fare uso di fiamme libere nelle zone con rischio di incendio (archivi e depositi)*
- E' vietato gettare nei cestini mozziconi di sigarette, materiali infiammabili ect.*
- IN CASO DI EMERGENZA**
- Dovuta a:
- Incendio di singole attrezzature o parti di esse in singole stanze
  - Incendio di più attrezzature in una stanza, già in fase avanzata di propagazione
- E COMUNQUE NEL CASO NON VENGA IMPARTITO L'ORDINE DI EVACUAZIONE**
- In caso di incendio nei vari locali**
- Avvertire subito il personale incaricato per la gestione dell'emergenza
  - Rientrare subito nella propria stanza, chiudere bene la porta e ostruire le fessure con panni possibilmente bagnati
- In caso di incendio in aula, laboratorio, ect.**
- Uscire subito dalla propria stanza, chiudere la porta e ostruire le fessure con dei panni possibilmente bagnati
  - Avvertire subito il personale incaricato per la gestione dell'emergenza
- IN CASO DI EVACUAZIONE**
- ISTRUZIONI GENERALI PER QUALSIASI TIPO DI EVENTO**
- Evitare di correre, spingere e urlare
  - E' vietato servirsi degli ascensori (se presenti)
  - Non stazionare nei punti di passaggio e lungo le vie di esodo
  - Il personale incaricato dovrà disattivare l'impianto elettrico nonché macchinari e attrezzature
- PER IL PERSONALE ED IL PUBBLICO OCCASIONALE PRESENTE**
- Abbandonare rapidamente i locali seguendo i cartelli indicatori in conformità alle istruzioni impartite dal responsabile incaricato
- Il personale non in grado di muoversi autonomamente attenda con calma l'arrivo dei soccorritori incaricati
- Tutto il personale di radunerà nei punti di raccolta opportunamente indicati
- ISTRUZIONI PARTICOLARI IN CASO DI INCENDIO**
- Caminare abbassati per evitare il fumo e proteggere il naso con un fazzoletto bagnato
  - Allontane da materiale infiammabile
  - In caso di propagazione dell'incendio richiama l'intervento dei V.P.
- MEZZI DI SPEGNIMENTO INCENDI**
- Idranti e lance antincendio ad acqua**  
Non usare per incendi dovuti a impianti elettrici
- Estintori**  
Usarli solo nella fase iniziale dell'incendio prima che si propaghi
- ISTRUZIONI PARTICOLARI IN CASO DI TERREMOTO**
- Allontanarsi da mobili o oggetti non fissati a parete
  - Allontanarsi da finestre o vetrate
  - Ripararsi solo in prossimità di strutture portanti (travi, pilastri ect.)
  - Aprire subito le porte perchè potrebbero rimanere bloccate
  - Cercare di coprire il capo
  - Non accendere fiamme di alcun genere
  - Spegnerne immediatamente eventuali focolai di incendio
- E' VIETATO, COMUNQUE, IN OGNI CASO PRENDERE INIZIATIVE DI ALCUN GENERE ESSE POTREBBERO COMPROMETTERE LA VOSTRA INCOLUMITA'**

**PIANO DI EVACUAZIONE ED EMERGENZA**  
 PIANO SECONDO

**Circolo Didattico Statale "Emilio Salgari"**  
**Scuola dell'Infanzia e Primaria, via Paratore 34 - 90124 Palermo**  
**P L E S S O S A L G A R I**

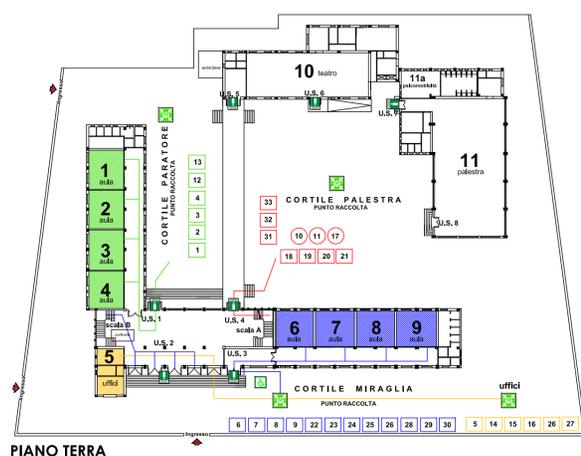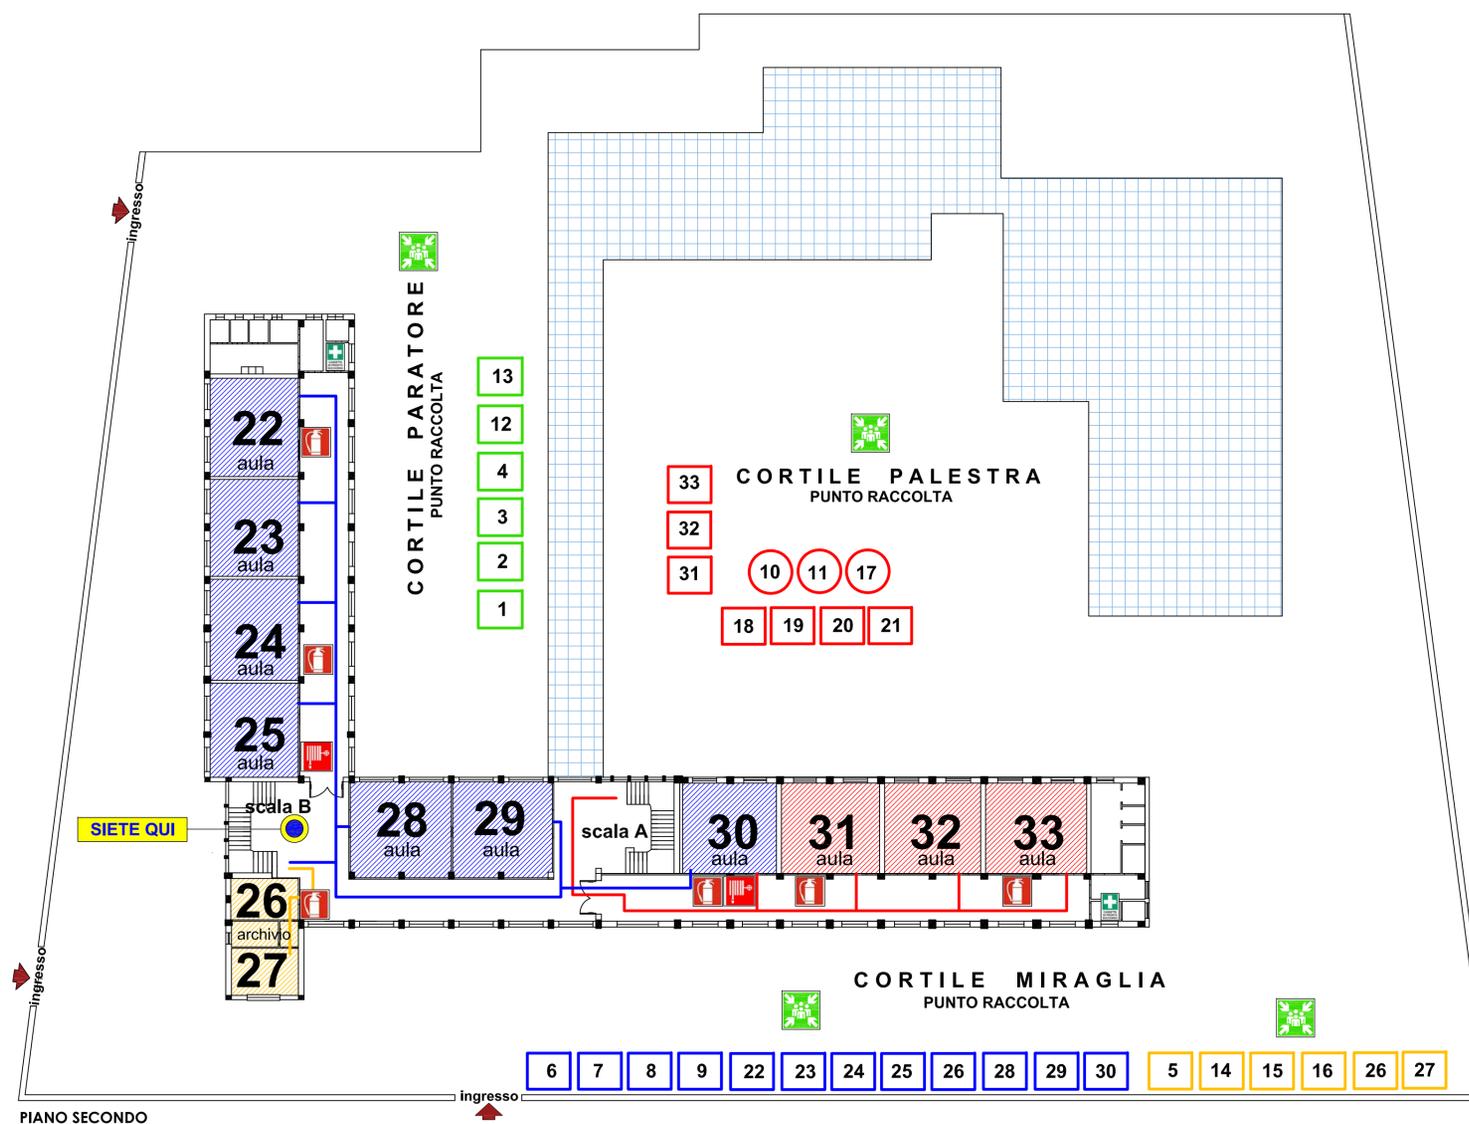

**Numeri di emergenza**

Carabinieri	112
Polizia	113
Emergenza sanitaria	118
Vigili del fuoco	115
Guardia Medica	091 7033502
Az. Osped. "V.Cervello"	091 6802720
Ospedale Civico	091 6665523
Policlinico	091 6551111

**Legenda simboli**



	E_Estintore		D_Defibrillatore
	L_Idrante		C_Cassetta Medica
	E_Estintore Carrelato		C_Chiamata soccorso
	US_Uscita di Sicurezza		
	PdR_Punto di Raccolta		
	QE_Quadro Elettrico		

**Norme di comportamento generali in caso di EMERGENZA**

- MANTENERE LA CALMA NON FARSÌ PRENDERE DAL PANICO
  - PER UN ESODO ORDINATO E RAPIDO SEGUIRE LE SEGUENTI ISTRUZIONI
- MISURE PREVENTIVE**
- E' vietato fumare e fare uso di fiamme libere nelle zone con rischio di incendio (archivi e depositi)*
- E' vietato gettare nei cestini mozziconi di sigarette, materiali infiammabili ect.*
- IN CASO DI EMERGENZA**
- Dovuta a:
- Incendio di singole attrezzature o parti di esse in singole stanze
  - Incendio di più attrezzature in una stanza, già in fase avanzata di propagazione
- E COMUNQUE NEL CASO NON VENGA IMPARTITO L'ORDINE DI EVACUAZIONE**
- In caso di incendio nei vari locali
- Avvertire subito il personale incaricato per la gestione dell'emergenza
  - Rientrare subito nella propria stanza, chiudere bene la porta e ostruire le fessure con panni possibilmente bagnati
- In caso di incendio in aula, laboratorio, ect.
- Uscire subito dalla propria stanza, chiudere la porta e ostruire le fessure con dei panni possibilmente bagnati
  - Avvertire subito il personale incaricato per la gestione dell'emergenza
- IN CASO DI EVACUAZIONE**
- ISTRUZIONI GENERALI PER QUALSIASI TIPO DI EVENTO**
- Evitare di correre, spingere e urlare
  - E' vietato servirsi degli ascensori (se presenti)
  - Non stazionare nei punti di passaggio e lungo le vie di esodo
  - Il personale incaricato dovrà disattivare l'impianto elettrico nonché macchinari e attrezzature
- PER IL PERSONALE ED IL PUBBLICO OCCASIONALE PRESENTE**
- Abbandonare rapidamente i locali seguendo i cartelli indicatori in conformità alle istruzioni impartite dal responsabile incaricato
- Il personale non in grado di muoversi autonomamente attenda con calma l'arrivo dei soccorritori incaricati
- Tutto il personale di radunerà nei punti di raccolta opportunamente indicati
- ISTRUZIONI PARTICOLARI IN CASO DI INCENDIO**
- Caminare abbassati per evitare il fumo e proteggere il naso con un fazzoletto bagnato
  - Allontanare eventuale materiale infiammabile
  - In caso di propagazione dell'incendio richiede l'intervento dei V.P.
- MEZZI DI SPEGNIMENTO INCENDI**
- Idranti e lance antincendio ad acqua  
Non usare per incendi dovuti a impianti elettrici
- Estintori  
Usarli solo nella fase iniziale dell'incendio prima che si propaghi
- ISTRUZIONI PARTICOLARI IN CASO DI TERREMOTO**
- Allontanarsi da mobili o oggetti non fissati a parete
  - Allontanarsi da finestre o vetrate
  - Ripararsi solo in prossimità di strutture portanti (travi, pilastri ect.)
  - Aprire subito le porte perchè potrebbero rimanere bloccate
  - Cercare di coprire il capo
  - Non accendere fiamme di alcun genere
  - Spegnere immediatamente eventuali focolai di incendio
- E' VIETATO, COMUNQUE, IN OGNI CASO PRENDERE INIZIATIVE DI ALCUN GENERE ESSE POTREBBERO COMPROMETTERE LA VOSTRA INCOLUMITA'**

**PIANO DI EVACUAZIONE ED EMERGENZA**  
 PIANO SECONDO

**Circolo Didattico Statale "Emilio Salgari"**  
**Scuola dell'Infanzia e Primaria, via Paratore 34 - 90124 Palermo**  
**P L E S S O S A L G A R I**

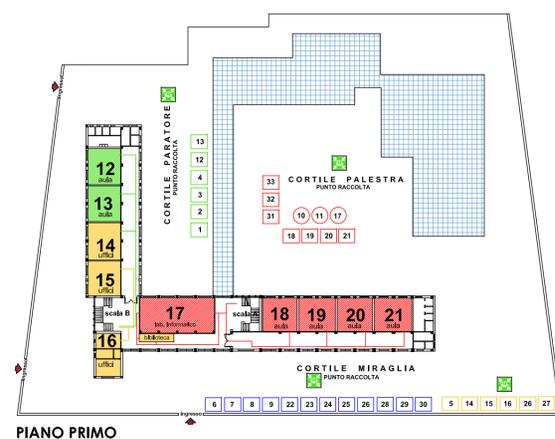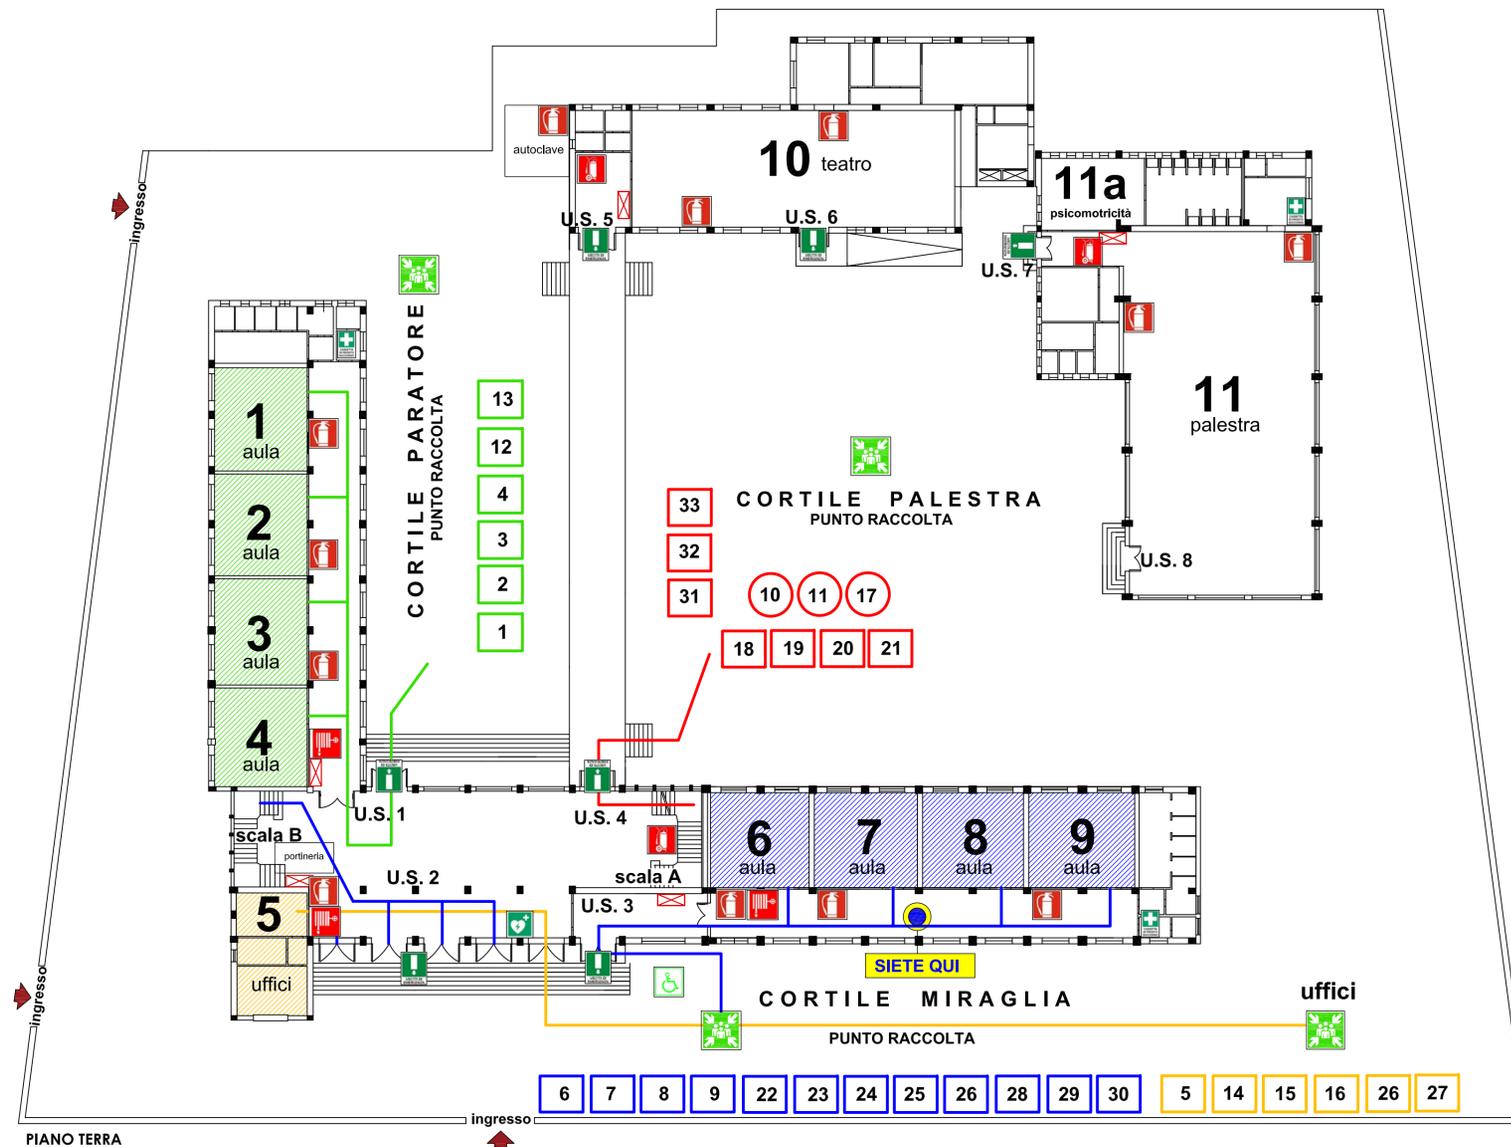

**Numeri di emergenza**

Carabinieri	112
Polizia	113
Emergenza sanitaria	118
Vigili del fuoco	115
Guardia Medica	091 7033502
Az. Osped. "V.Cervello"	091 6802720
Ospedale Civico	091 6665523
Policlinico	091 6551111

**Legenda simboli**

	E_Estintore		D_Defibrillatore
	L_Idrante		C_Cassetta Medica
	E_Estintore Carrelato		C_Chiamata soccorso
	US_Uscita di Sicurezza		
	PdR_Punto di Raccolta		
	QE_Quadro Elettrico		

**Norme di comportamento generali in caso di EMERGENZA**

- MANTENERE LA CALMA NON FARSI PRENDERE DAL PANICO
  - PER UN ESODO ORDINATO E RAPIDO SEGUIRE LE SEGUENTI ISTRUZIONI
- MISURE PREVENTIVE**
- E' vietato fumare e fare uso di fiamme libere nelle zone con rischio di incendio (archivi e depositi)*
- E' vietato gettare nei cestini mozziconi di sigarette, materiali infiammabili ect.*
- IN CASO DI EMERGENZA**
- Dovuta a:
- Incendio di singole attrezzature o parti di esse in singole stanze
  - Incendio di più attrezzature in una stanza, già in fase avanzata di propagazione
- E COMUNQUE NEL CASO NON VENGA IMPARTITO L'ORDINE DI EVACUAZIONE**
- In caso di incendio nei vari locali**
- Avvertire subito il personale incaricato per la gestione dell'emergenza
  - Rientrare subito nella propria stanza, chiudere bene la porta e ostruire le fessure con panni possibilmente bagnati
- In caso di incendio in aula, laboratorio, ect.**
- Uscire subito dalla propria stanza, chiudere la porta e ostruire le fessure con dei panni possibilmente bagnati
  - Avvertire subito il personale incaricato per la gestione dell'emergenza
- IN CASO DI EVACUAZIONE**
- ISTRUZIONI GENERALI PER QUALSIASI TIPO DI EVENTO**
- Evitare di correre, spingere e urlare
  - E' vietato servirsi degli ascensori (se presenti)
  - Non stazionare nei punti di passaggio e lungo le vie di esodo
  - Il personale incaricato dovrà disattivare l'impianto elettrico nonché macchinari e attrezzature
- PER IL PERSONALE ED IL PUBBLICO OCCASIONALE PRESENTE**
- Abbandonare rapidamente i locali seguendo i cartelli indicatori in conformità alle istruzioni impartite dal responsabile incaricato
- Il personale non in grado di muoversi autonomamente attenda con calma l'arrivo dei soccorritori incaricati
- Tutto il personale di radunerà nei punti di raccolta opportunamente indicati
- ISTRUZIONI PARTICOLARI IN CASO DI INCENDIO**
- Caminare abbassati per evitare il fumo e proteggere il naso con un fazzoletto bagnato
  - Allontane materiale infiammabile
  - In caso di propagazione dell'incendio richiama l'intervento dei V.P.
- MEZZI DI SPEGNIMENTO INCENDI**
- Idranti e lance antincendio ad acqua**  
Non usare per incendi dovuti a impianti elettrici
- Estintori**  
Usarli solo nella fase iniziale dell'incendio prima che si propaghi
- ISTRUZIONI PARTICOLARI IN CASO DI TERREMOTO**
- Allontanarsi da mobili o oggetti non fissati a parete
  - Allontanarsi da finestre o vetrate
  - Ripararsi solo in prossimità di strutture portanti (travi, pilastri ect.)
  - Aprire subito le porte perchè potrebbero rimanere bloccate
  - Cercare di coprire il capo
  - Non accendere fiamme di alcun genere
  - Spegnerne immediatamente eventuali focolai di incendio
- E' VIETATO, COMUNQUE, IN OGNI CASO PRENDERE INIZIATIVE DI ALCUN GENERE ESSE POTREBBERO COMPROMETTERE LA VOSTRA INCOLUMITA'**

**PIANO DI EVACUAZIONE ED EMERGENZA**  
 PIANO TERRA