


# PIANO DI EMERGENZA E DI EVACUAZIONE CESAREO 1P

PLANIMETRIA NON IN SCALA

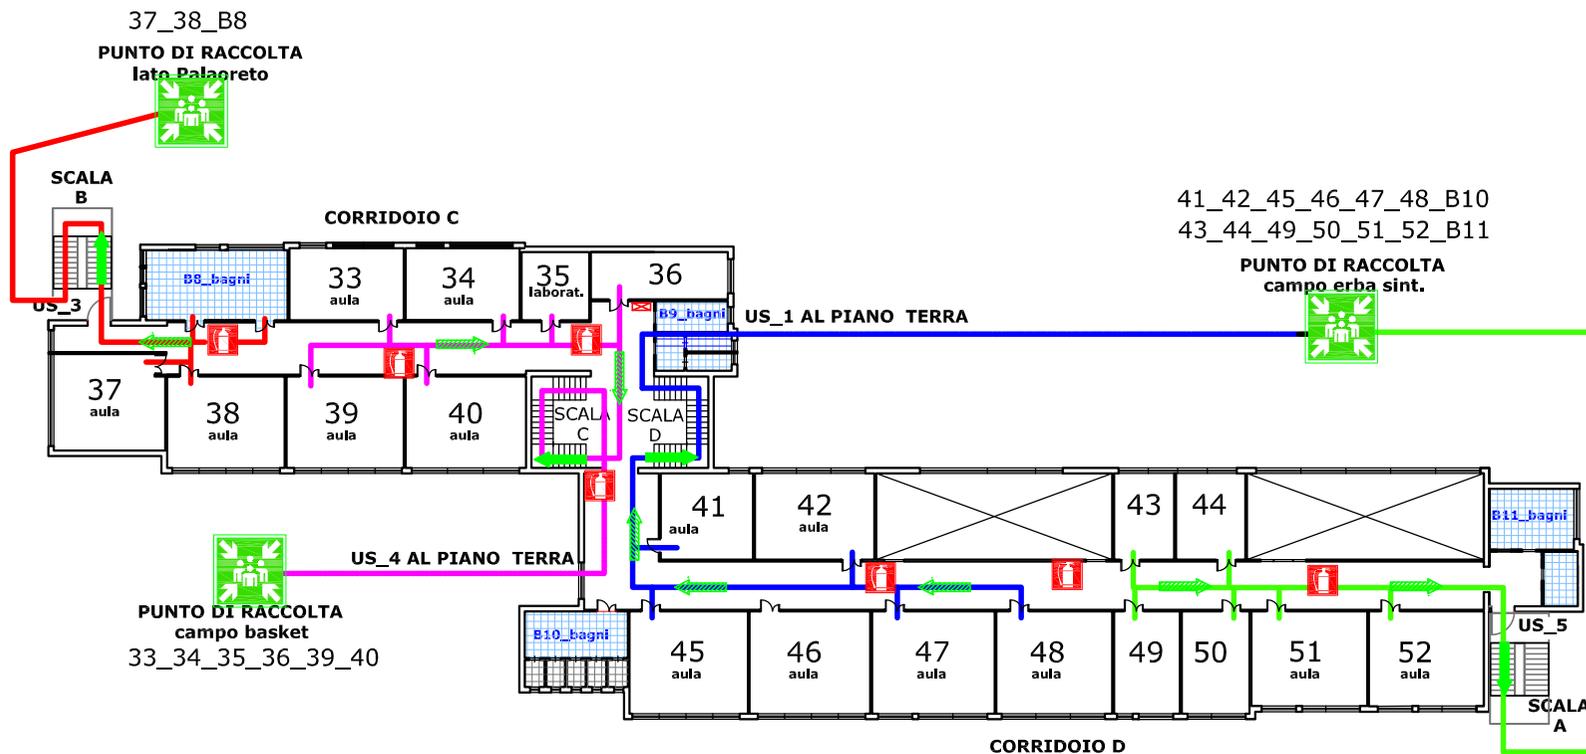

## Norme di comportamento in caso di emergenza

### IN CASO DI EVACUAZIONE:

- 1) Mantieni la calma e non farti prendere dal panico;
- 2) Ricordati di non spingere, non gridare e non correre;
- 3) Segui i percorsi di fuga indicati nella planimetria esposta;
- 4) Segui le indicazioni degli Addetti alle Emergenze;
- 5) Non muoverti mai in senso contrario alle indicazioni d'uscita;
- 6) Raggiungi il punto esterno di raccolta previsto.

### IN CASO DI INCENDIO:

- 1) Mantieni la calma e non farti prendere dal panico;
- 2) Dal l'allarme alla squadra antincendio e poi allontanati senza fermarti a curiosare; potresti intralciare gli Addetti;
- 3) In presenza di fumo lungo le vie di fuga, filtra l'aria attraverso un fazzoletto messo a protezione della bocca e del naso e cammina nella posizione più vicina al suolo possibile;
- 4) In caso di evacuazione segui la procedura soprastante

### TERMINI, DEFINIZIONI GENERALI E SIMBOLI GRAFICI DI PREVENZIONE INCENDI

Categoria	Simbolo figurato	Definizione
SEGNALLETICA DI POSIZIONE		Posizione dell'assemblea visibile out
SISTEMA DI VIE D'USCITA		PERCORSO DI USCITA -normale -sicurezza -senza barriere
SISTEMI ANTINCENDIO		colonna portile
		stazione allarme con luce e suono
SEGNALLETICA EMERGENZA		Quarto Emergenza
		Stile di emergenza
		Zona di raccolta
		Uscita di emergenza
		Punto di raccolta emergenza
		Cassella Pronto Soccorso

## NUMERI DI EMERGENZA:

112 NUMERO UNICO

