


PIANO DI EMERGENZA E DI EVACUAZIONE CESAREO PT

PLANIMETRIA NON IN SCALA

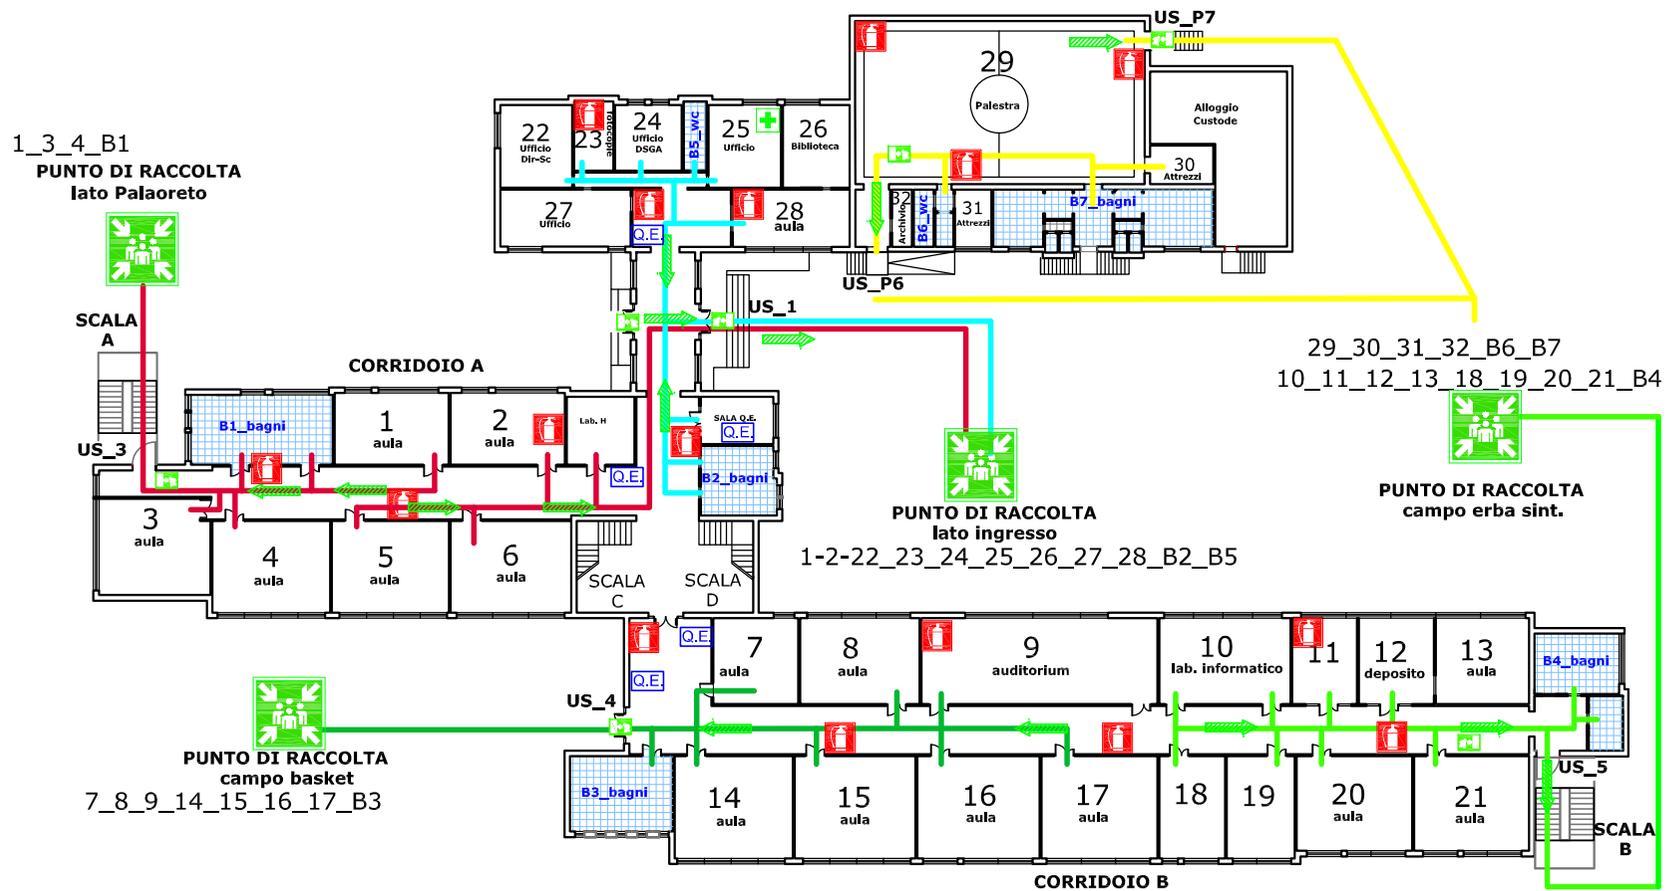

Norme di comportamento in caso di emergenza

- IN CASO DI EVACUAZIONE:**
- 1) Mantieni la calma e non farti prendere dal panico;
 - 2) Ricordati di non spingere, non gridare e non correre;
 - 3) Segui i percorsi di fuga indicati nella planimetria esposta;
 - 4) Segui le indicazioni degli Addetti alle Emergenze;
 - 5) Non muoverti mai in senso contrario alle indicazioni d'uscita;
 - 6) Raggiungi il punto esterno di raccolta previsto.

- IN CASO DI INCENDIO:**
- 1) Mantieni la calma e non farti prendere dal panico;
 - 2) Dal l'allarme alla squadra antincendio e poi allontanati senza fermarti a curiosare; potresti intralciare gli Addetti;
 - 3) In presenza di fumo lungo le vie di fuga, filtra l'aria attraverso un fazzoletto messo a protezione della bocca e del naso e cammina nella posizione più vicina al suolo possibile;
 - 4) In caso di evacuazione segui la procedura soprastante

TERMINI, DEFINIZIONI GENERALI E SIMBOLI GRAFICI DI PREVENZIONE INCENDI

Categoria	Simbolo figurato	Definizione
SEGNALLETICA DI POSIZIONE		Posizione dell'ascensore visibile out
SISTEMA DI VIE D'USCITA		PERCORSO DI USCITA -normale -secondo -verso il basso
SISTEMI ANTINCENDIO		colonna sonora
		Interruttore con luce -Ritorno al posto
SEGNALLETICA EMERGENZA		Quarto medico
		Stile di emergenza
		Zona di raccolta
		Uscita di emergenza
		Punto di raccolta emergenza
		Cassella Primo Soccorso

NUMERI DI EMERGENZA:

112 NUMERO UNICO

